



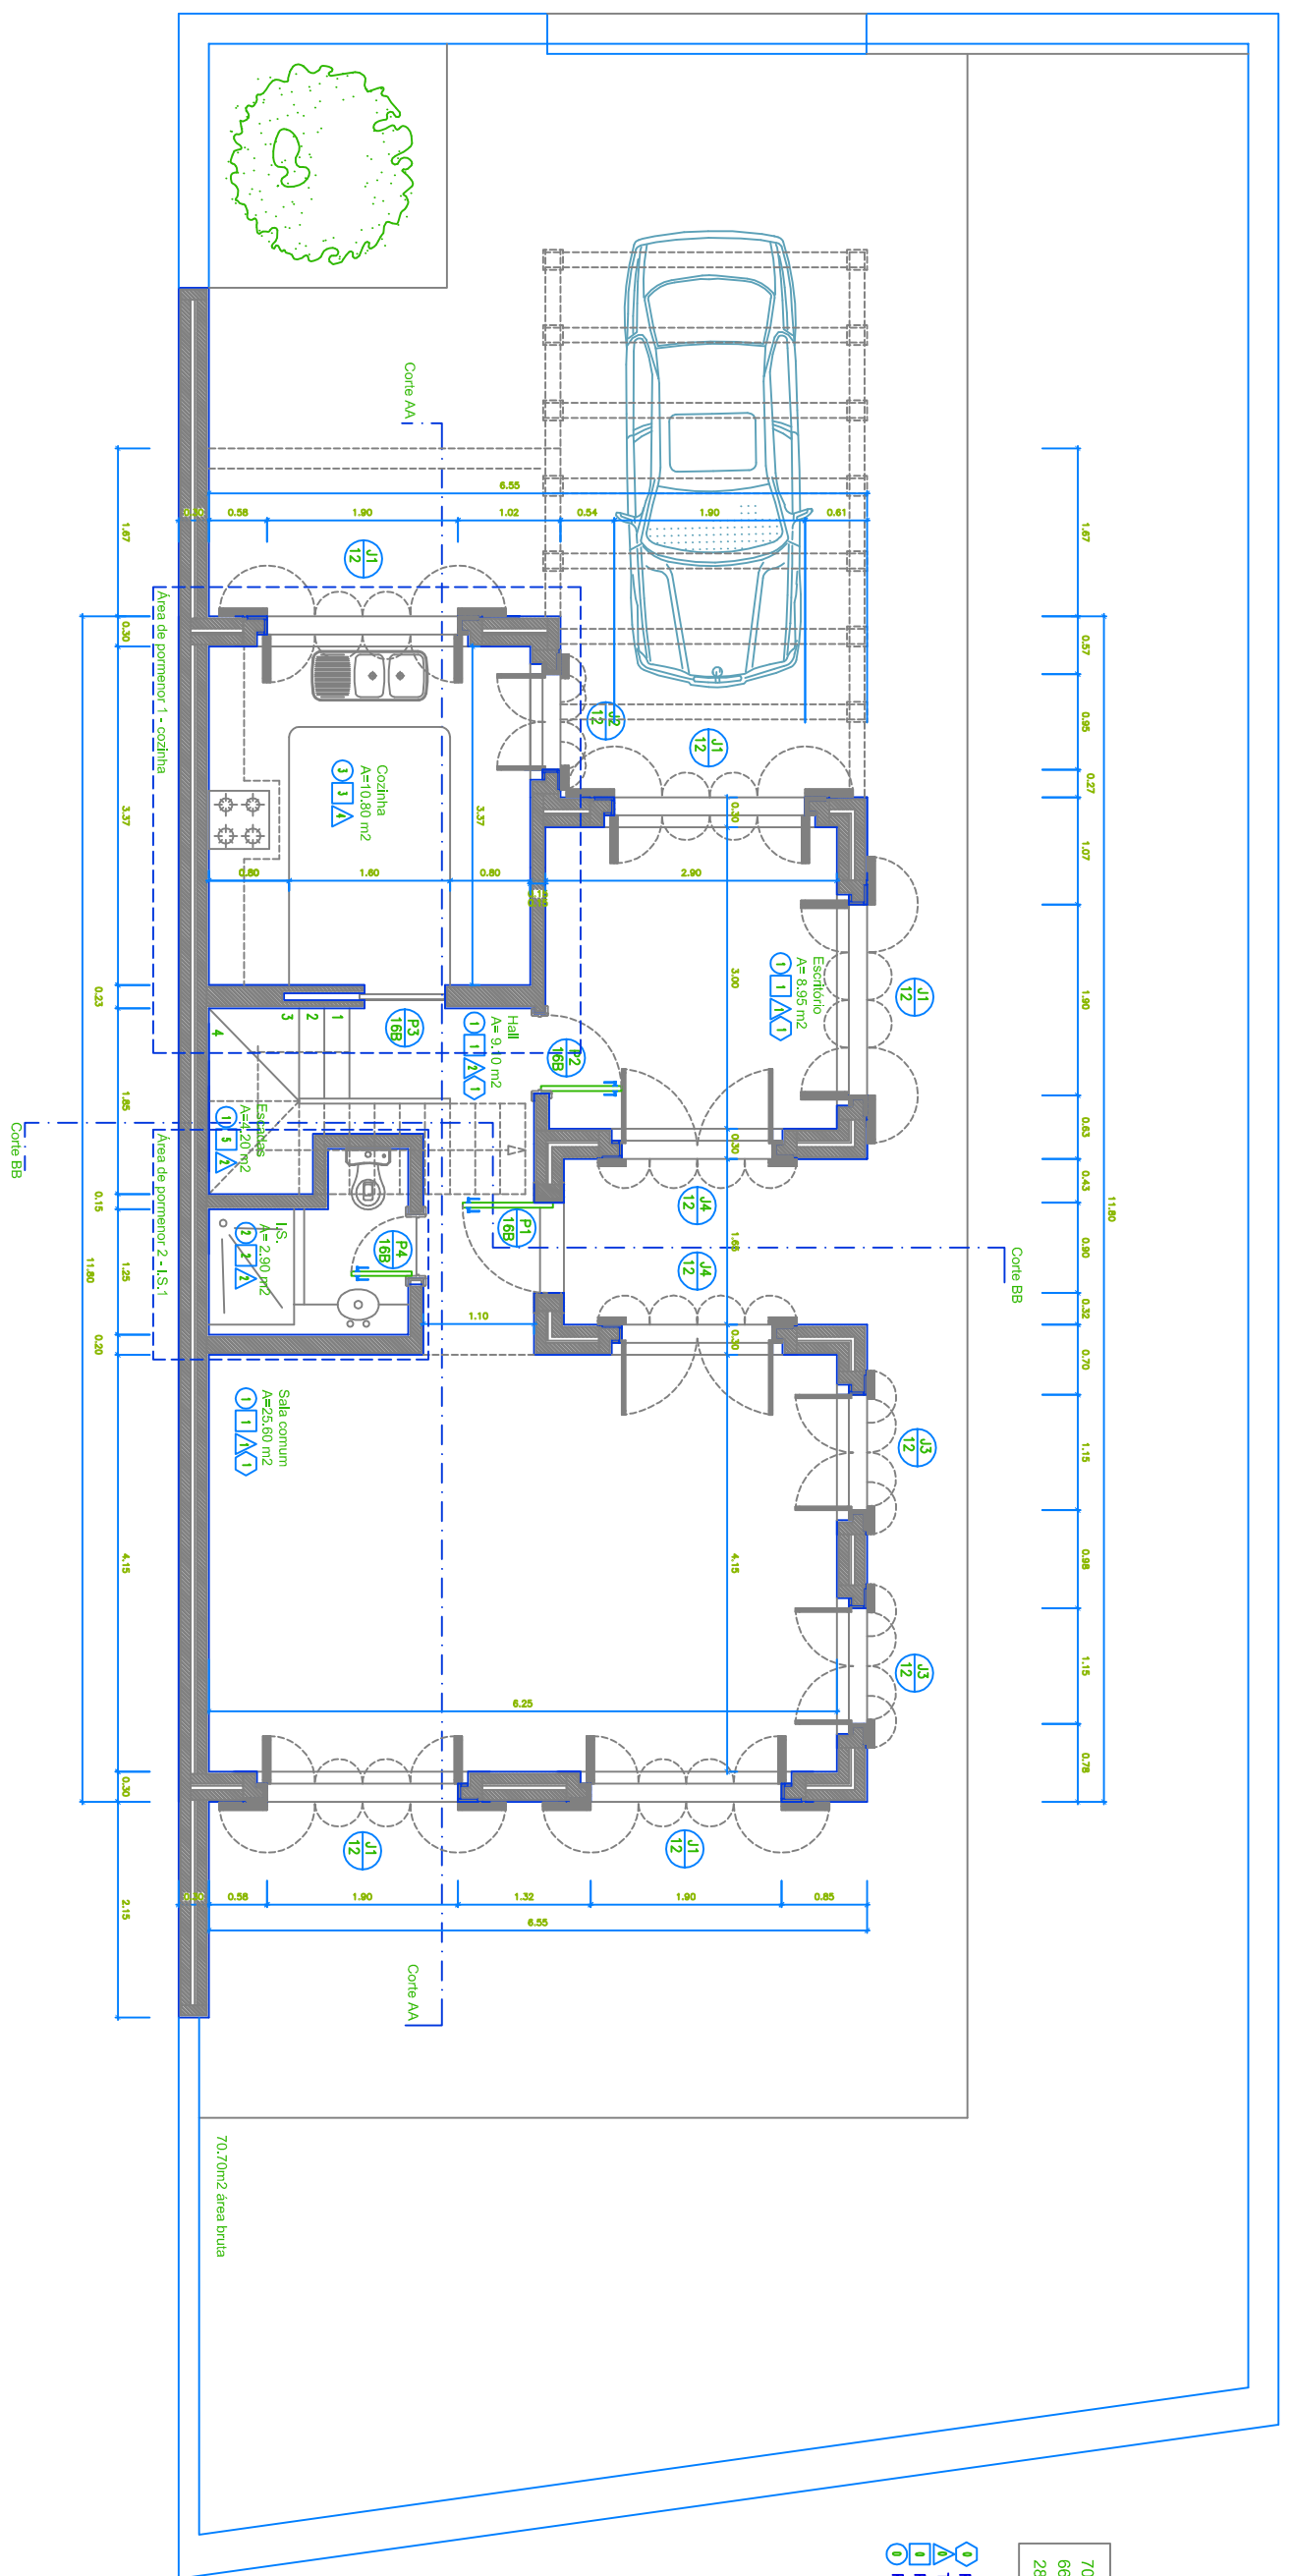


70,70m² área bruta - R/C
66,04m² área bruta - 1º andar
281,75m² área do Lote

-  Rodapé
-  Tecto
-  Pavimento
-  Paredes



70,70m² área bruta