




REGRAS PRÓPRIAS

# ARQUITECTURA \_ PLANTAS

MORADIA UNIFAMILIAR - CARREGAL DO SAL

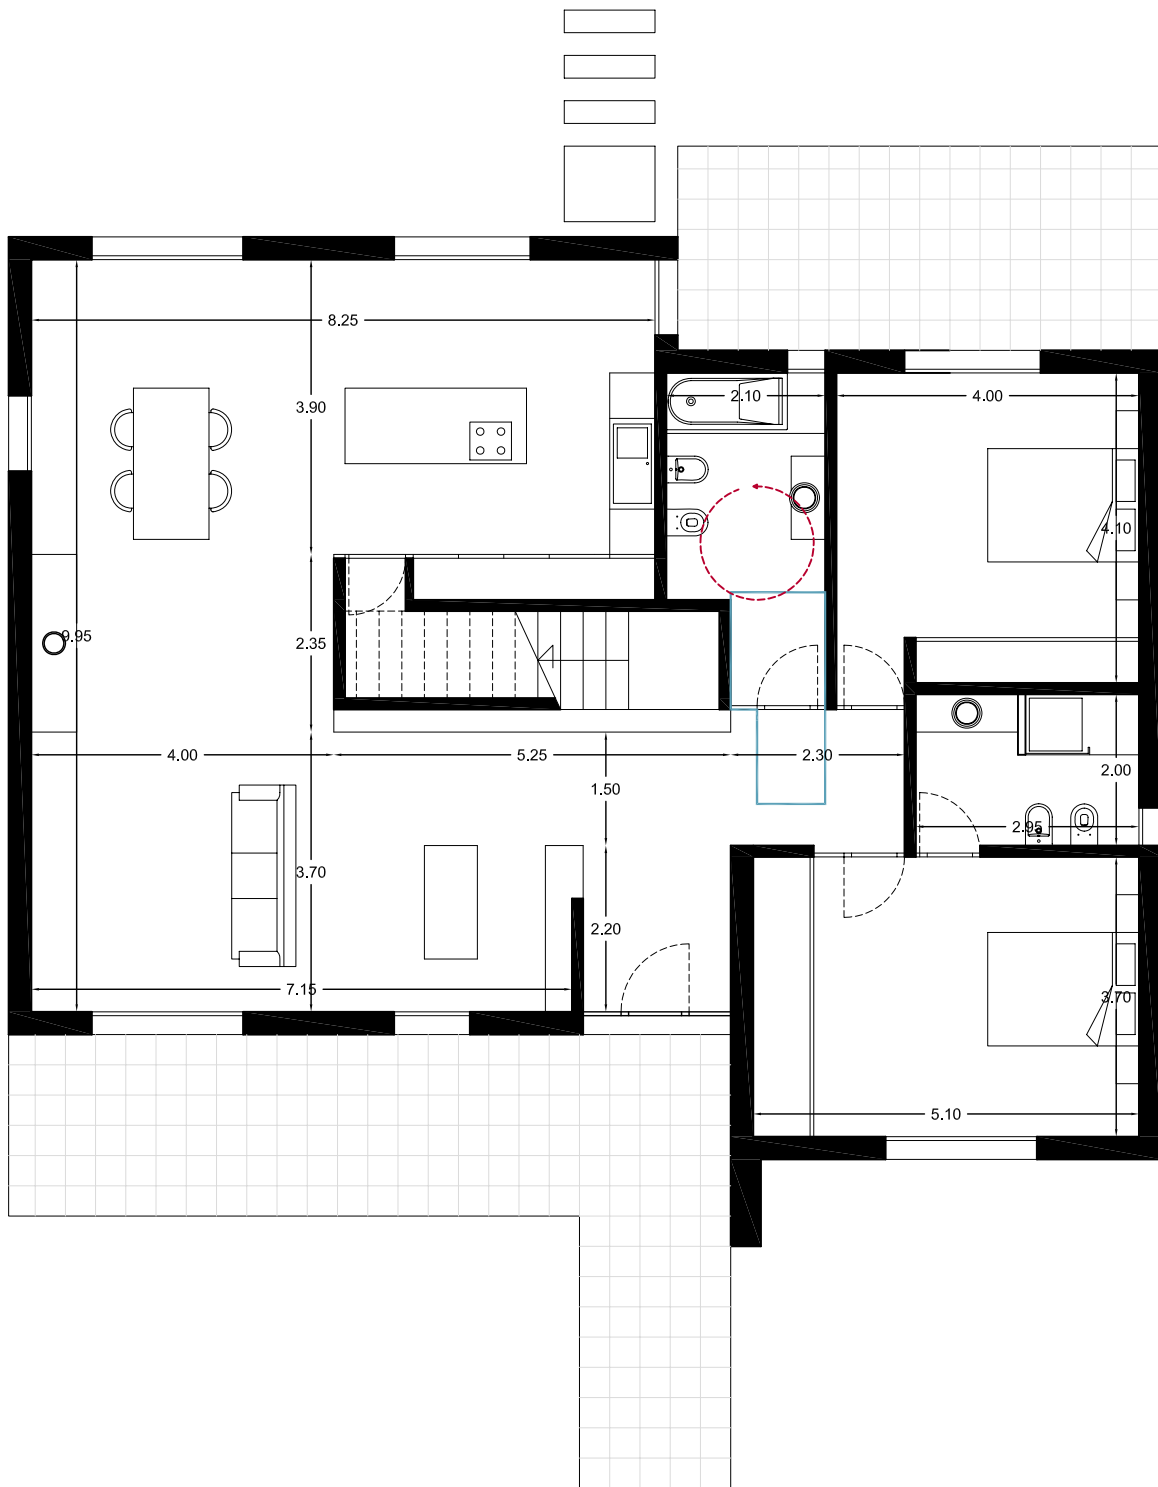

PLANTA DO RÉS-DO-CHÃO

1 / 100

ESCALA

PAULA MONTEIRO \_ ARQUITECTA