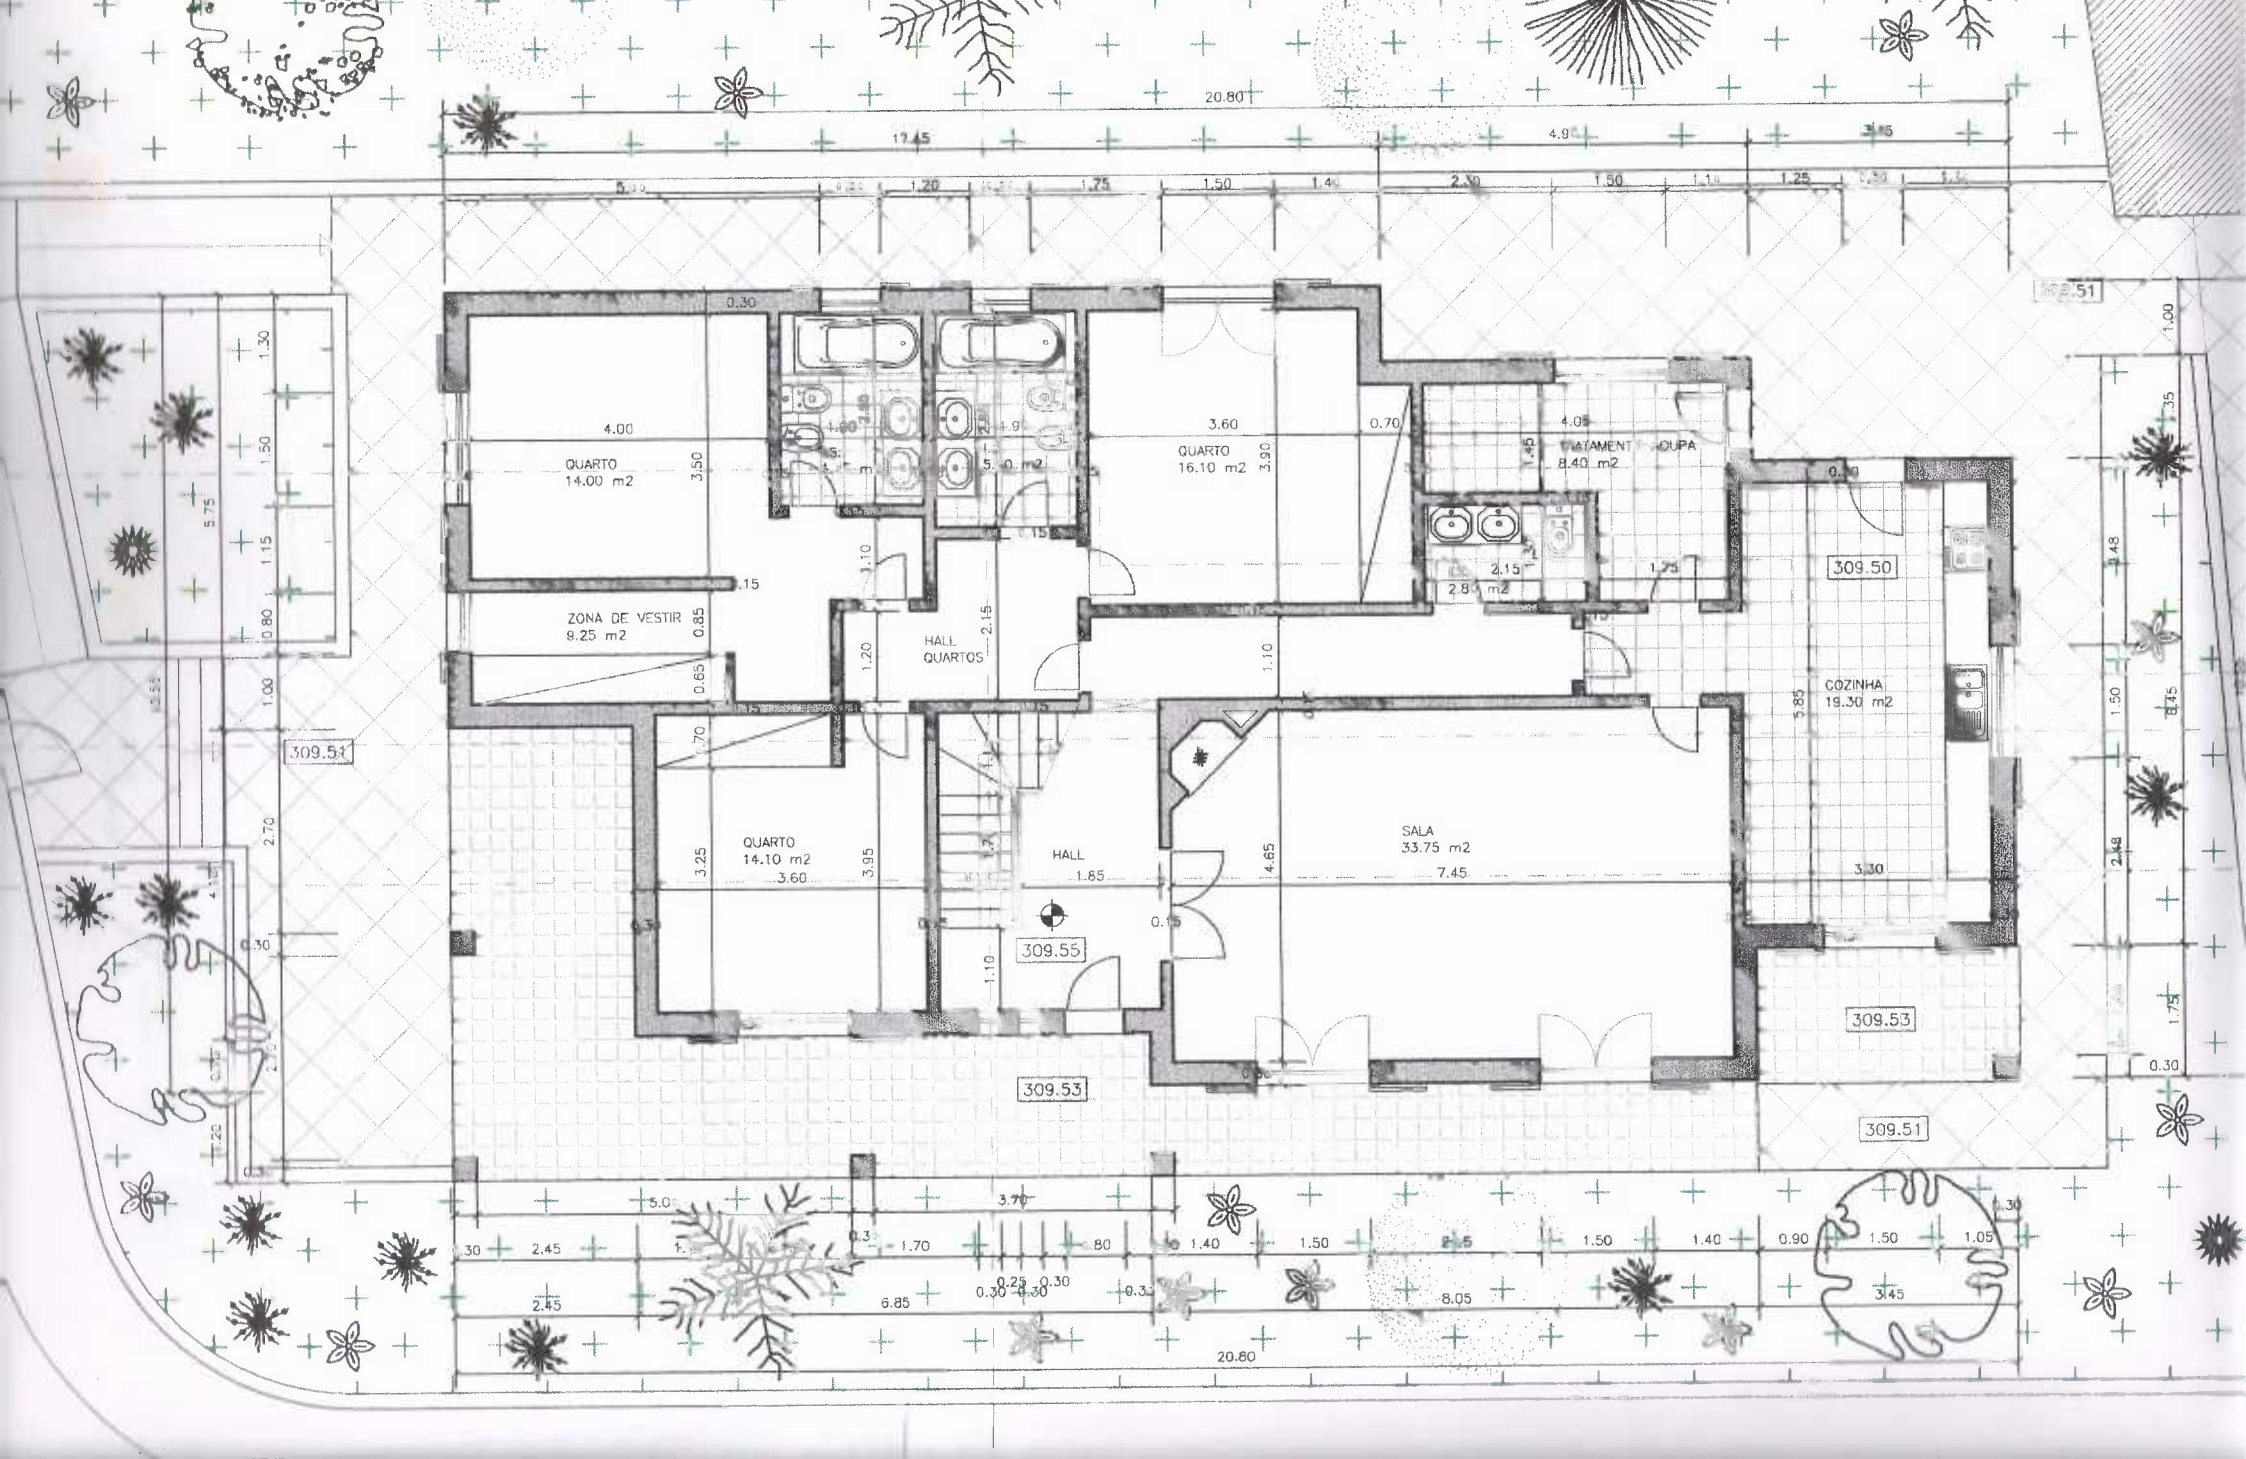
QUARTO
14.00 m2
ZONA DE VESTIR
9.25 m2
HALL
QUARTOS
QUARTO
16.10 m2
TRATAMENT. ROUPA
8.40 m2
COZINHA
19.30 m2
QUARTO
14.10 m2
HALL
SALA
33.75 m2
309.50
309.51
309.53
309.55
20.80