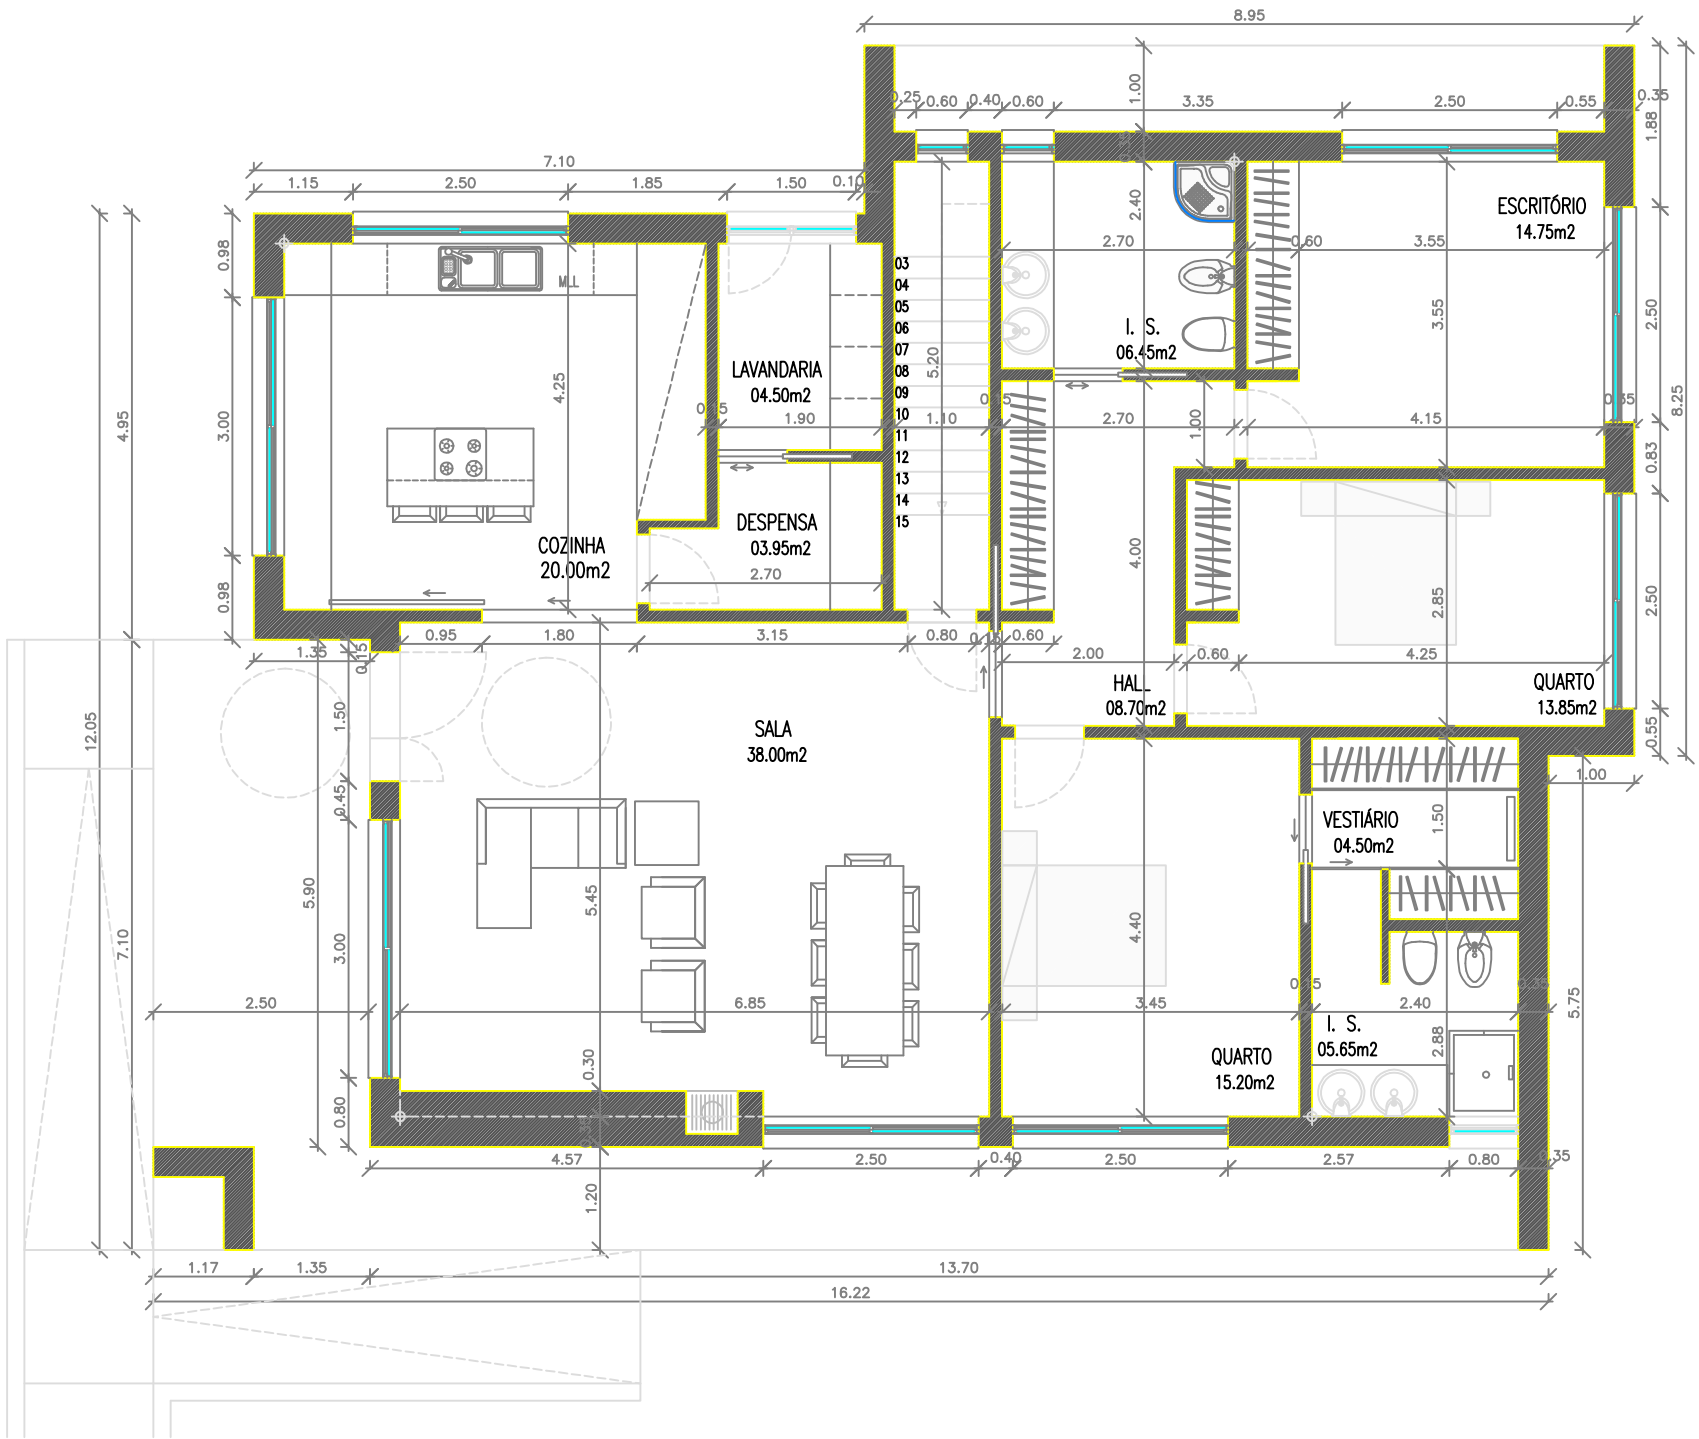
COZINHA
20.00m2
LAVANDARIA
04.50m2
DESPENSA
03.95m2
SALA
38.00m2
I. S.
06.45m2
HALL
08.70m2
ESCRITÓRIO
14.75m2
QUARTO
13.85m2
VESTIÁRIO
04.50m2
I. S.
05.65m2
QUARTO
15.20m2
8.95
7.10
4.95
12.05
8.25
13.70
16.22