


Corte AB

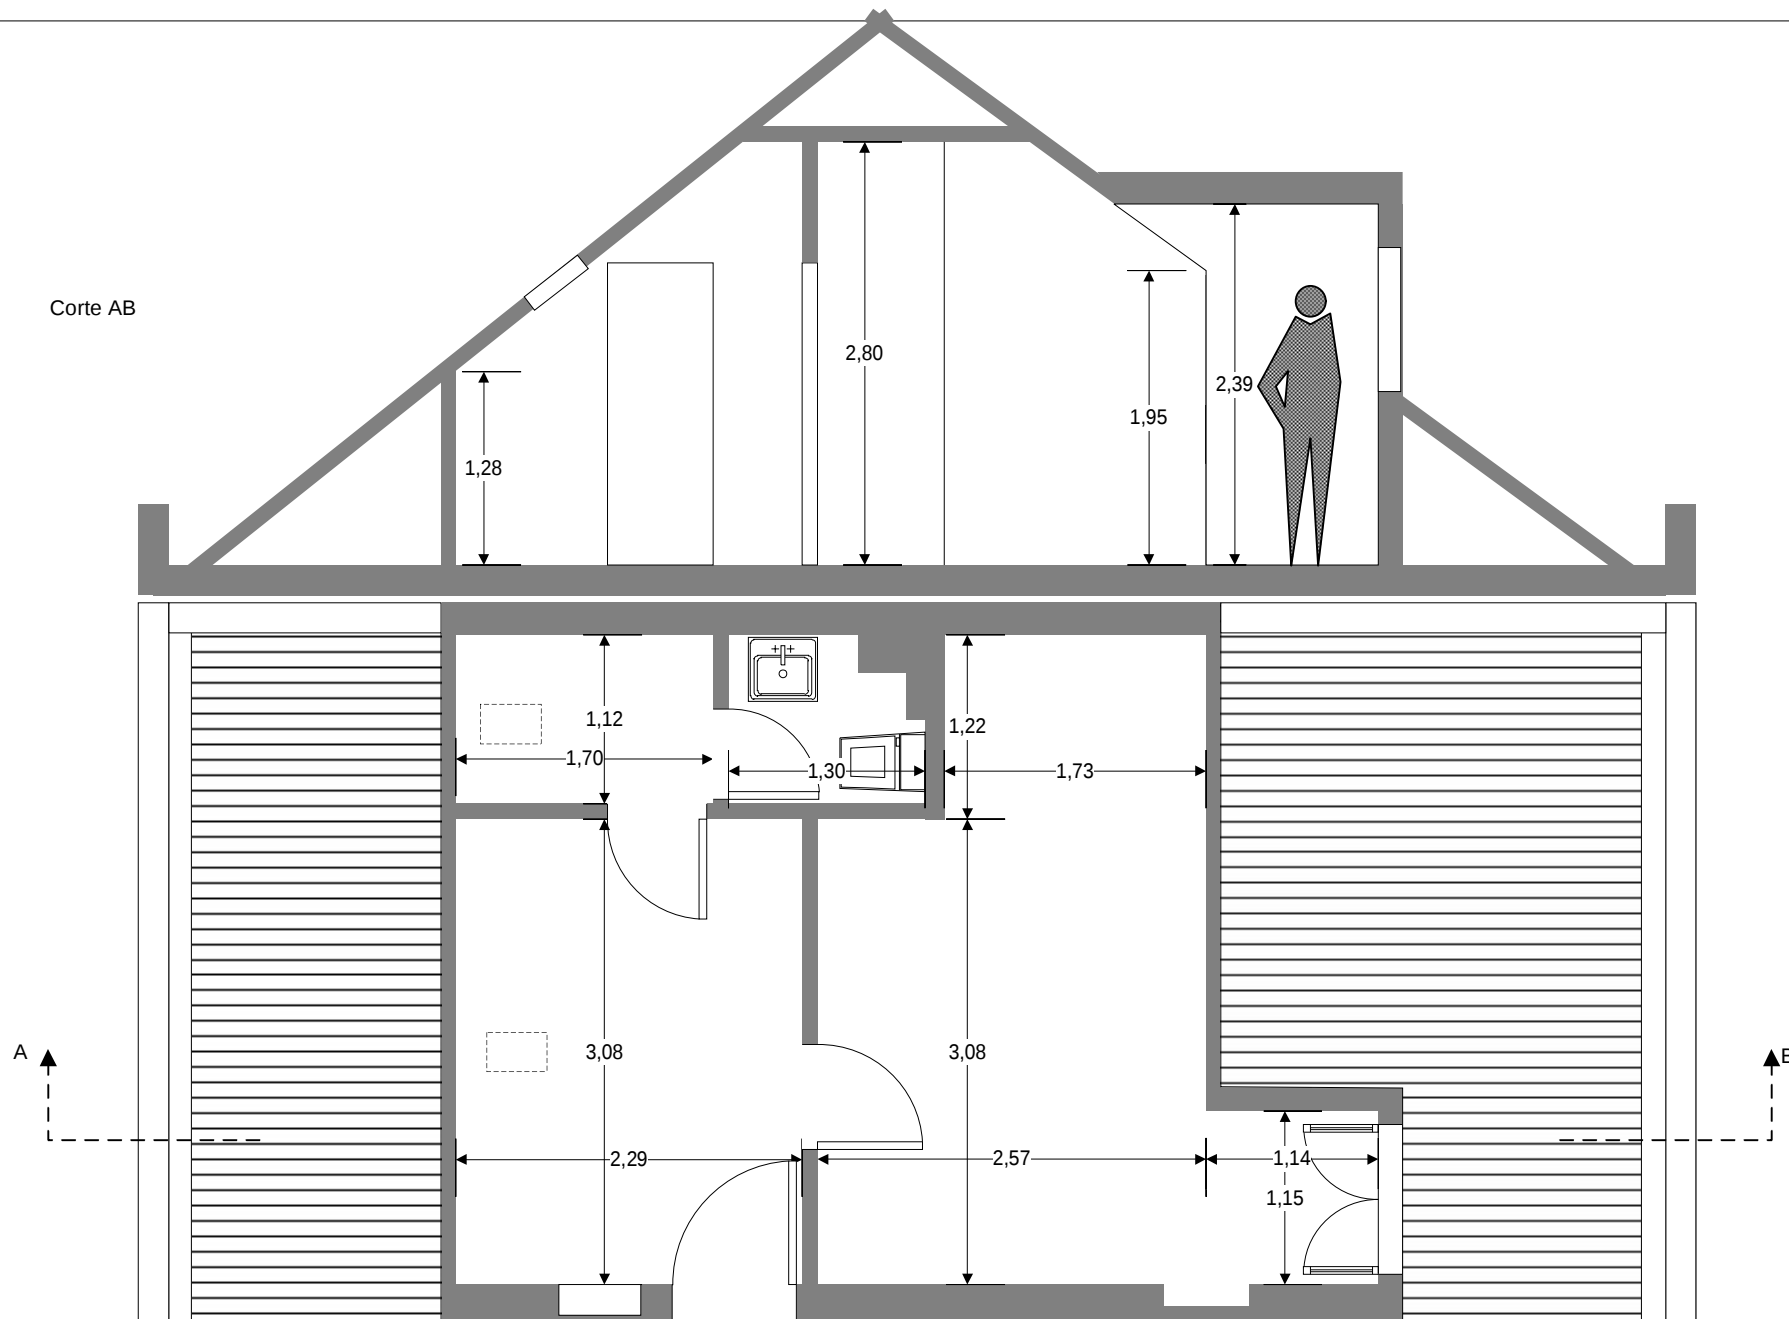

A ↑

↑ B

	Rua Damasceno Monteiro, 111 - 4º Dtº
Escala 1:50	