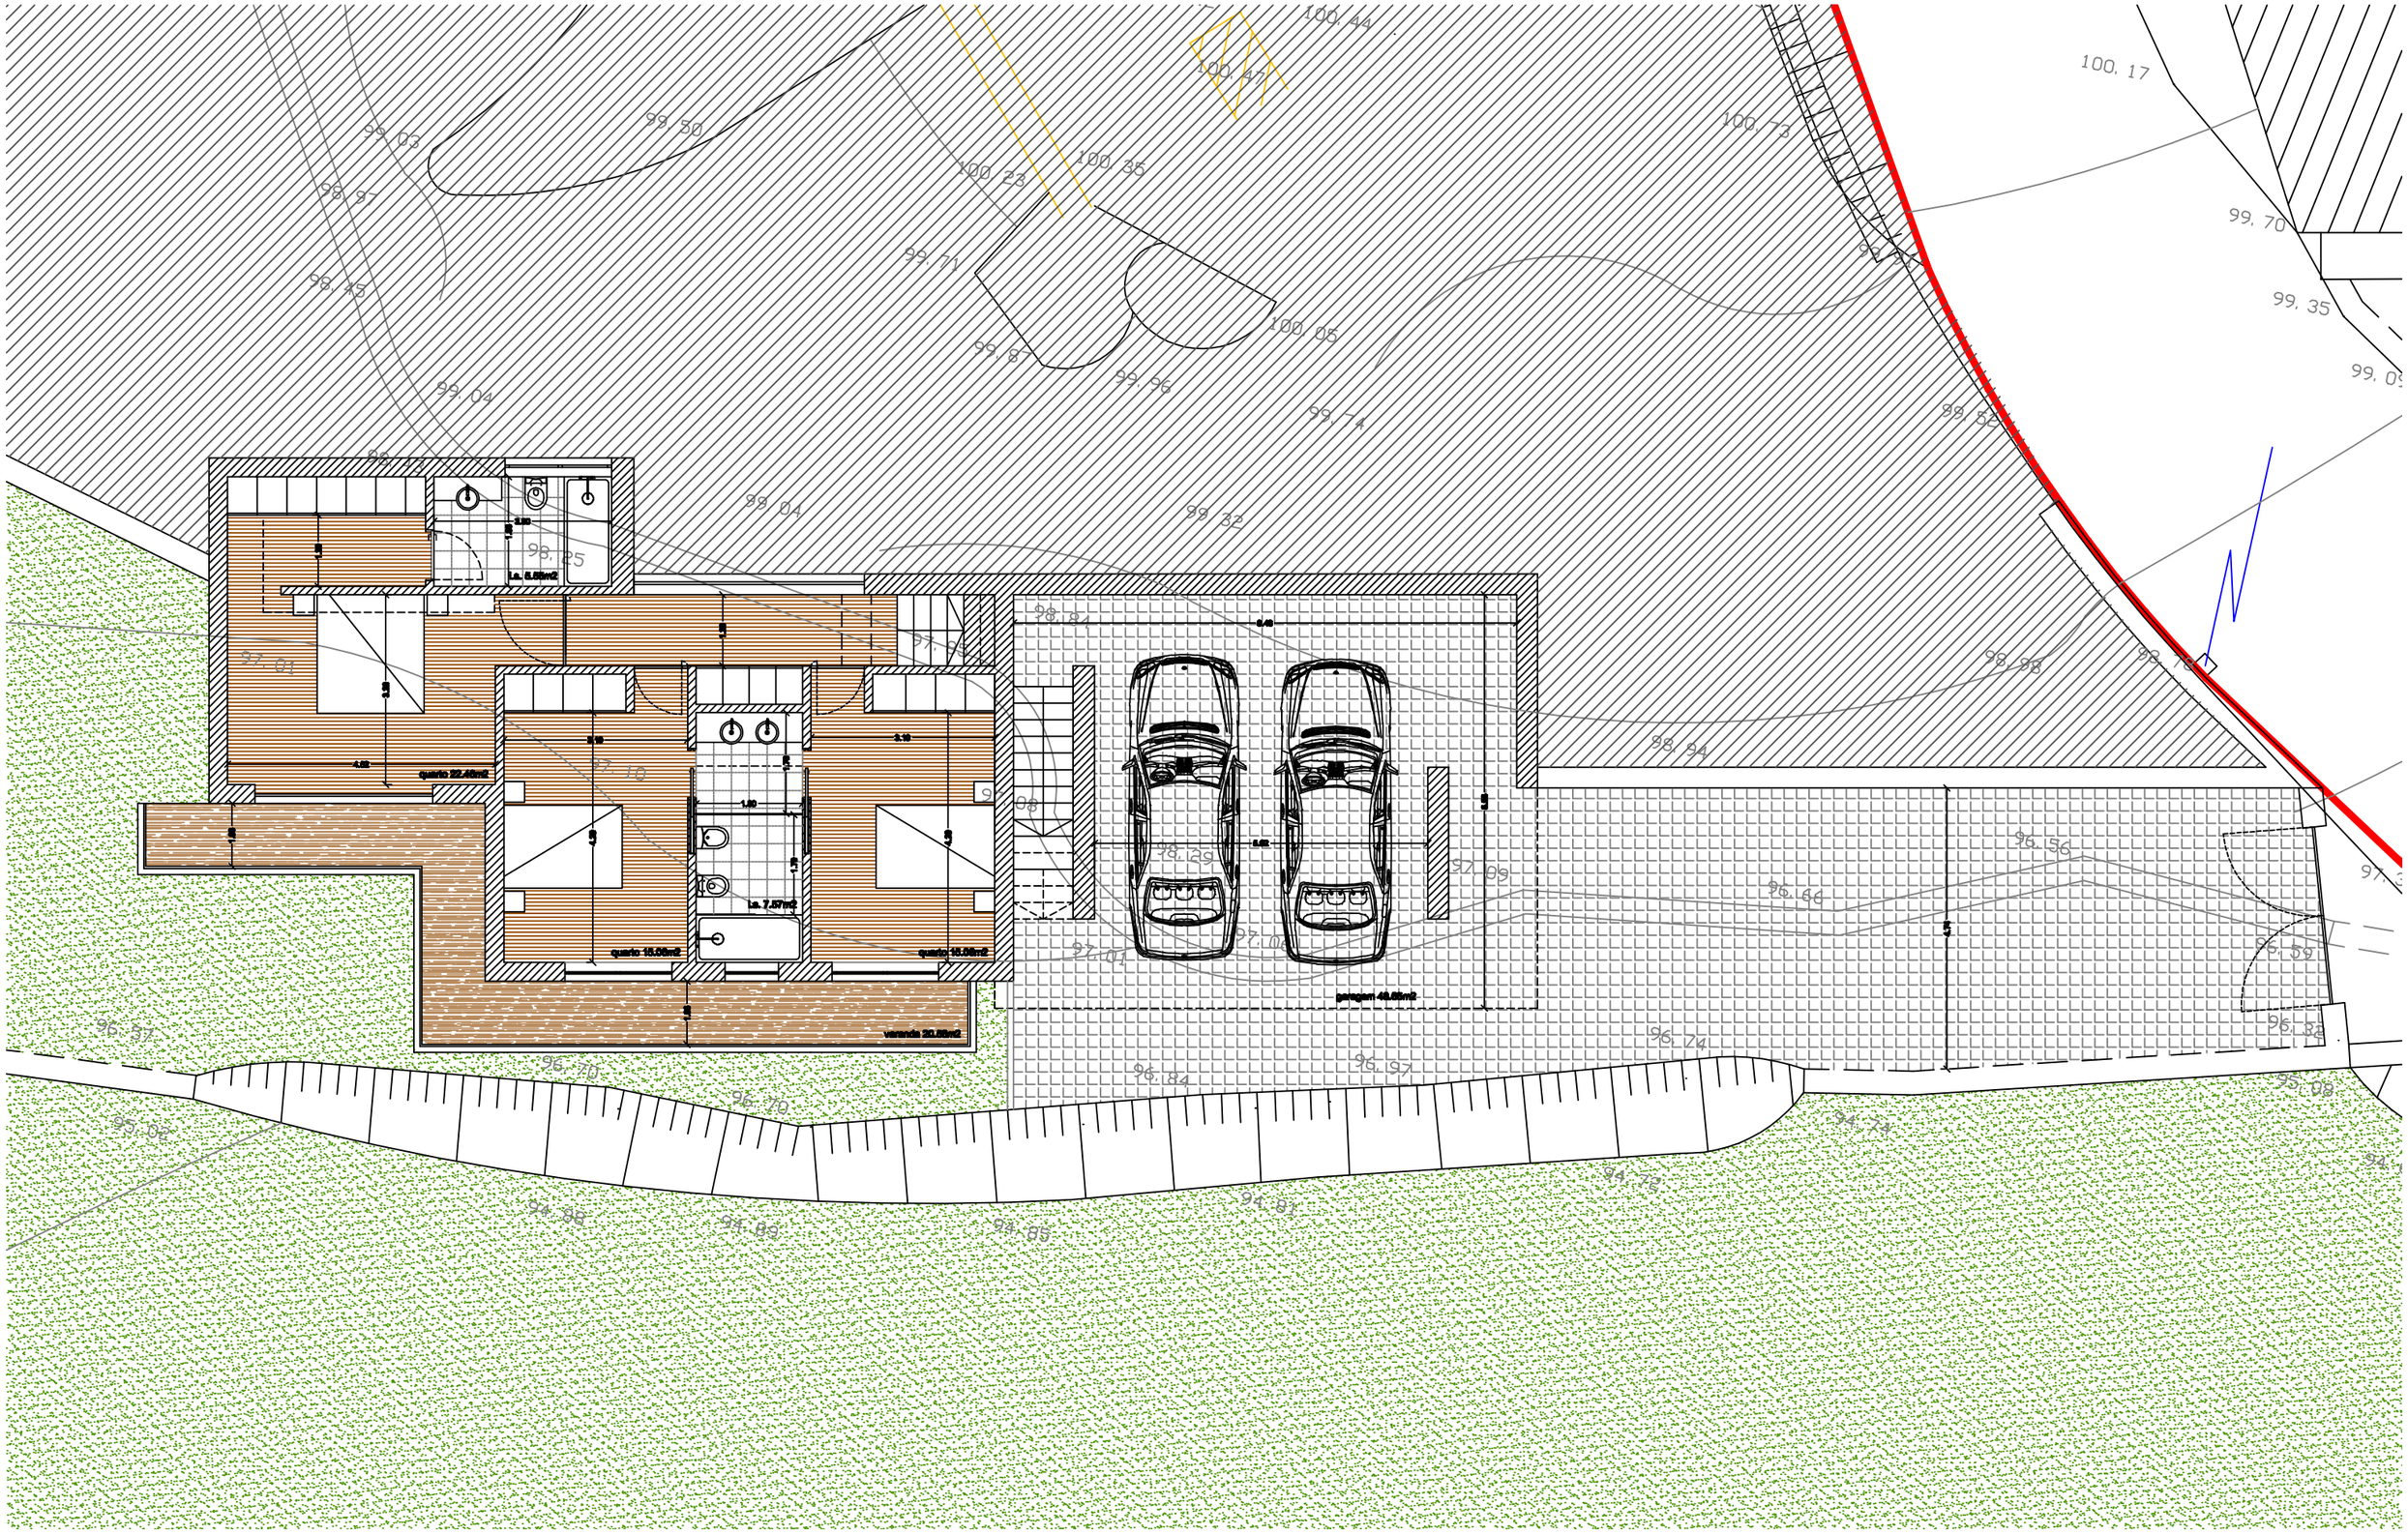
100.44
100.47
100.17
99.50
99.03
98.97
98.45
100.23
100.35
100.73
99.70
99.71
99.35
100.05
99.87
99.96
99.74
99.04
99.52
99.04
99.32
98.25
la. 5.85m2
98.84
97.01
97.10
quarto 22.40m2
98.98
98.94
97.08
1.80
la. 7.97m2
98.129
97.09
96.56
96.66
97.01
97.06
quarto 15.08m2
quarto 15.08m2
garagem 48.65m2
96.39
96.57
96.74
96.34
96.70
96.70
96.84
96.97
95.08
95.06
94.74
94.98
94.95
94.85
94.81
94.79