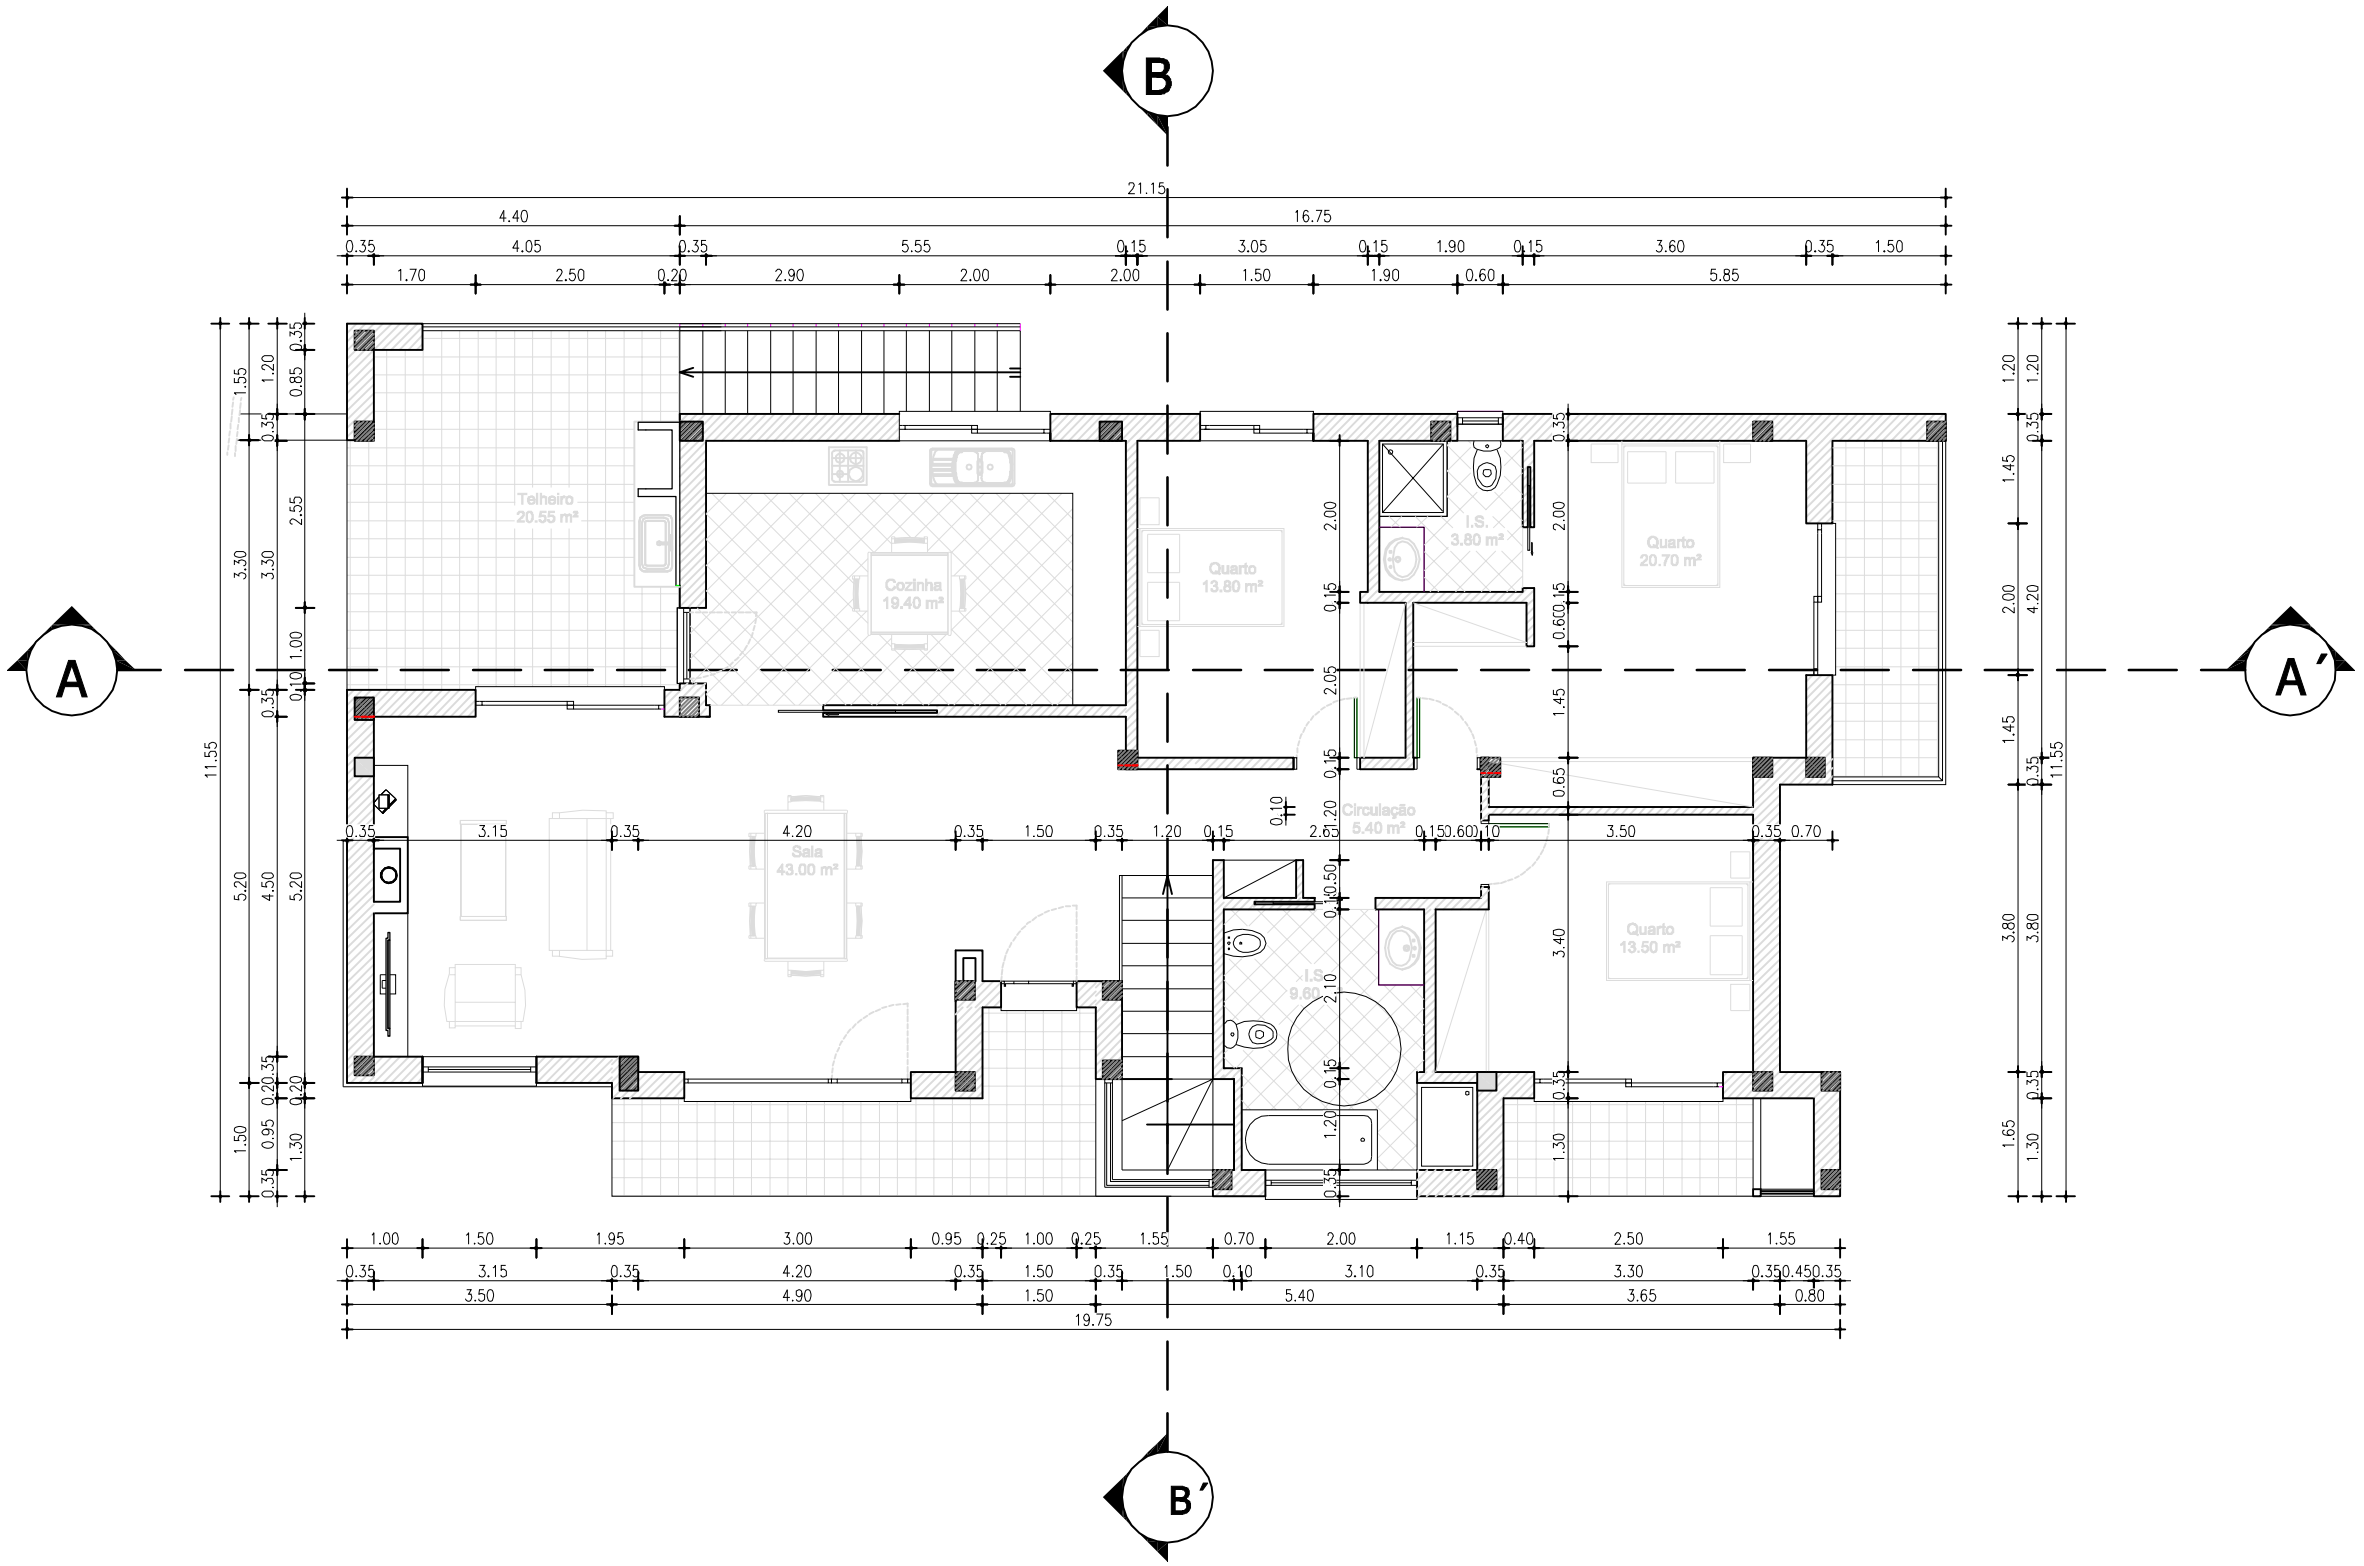

Planta do rés do chão