


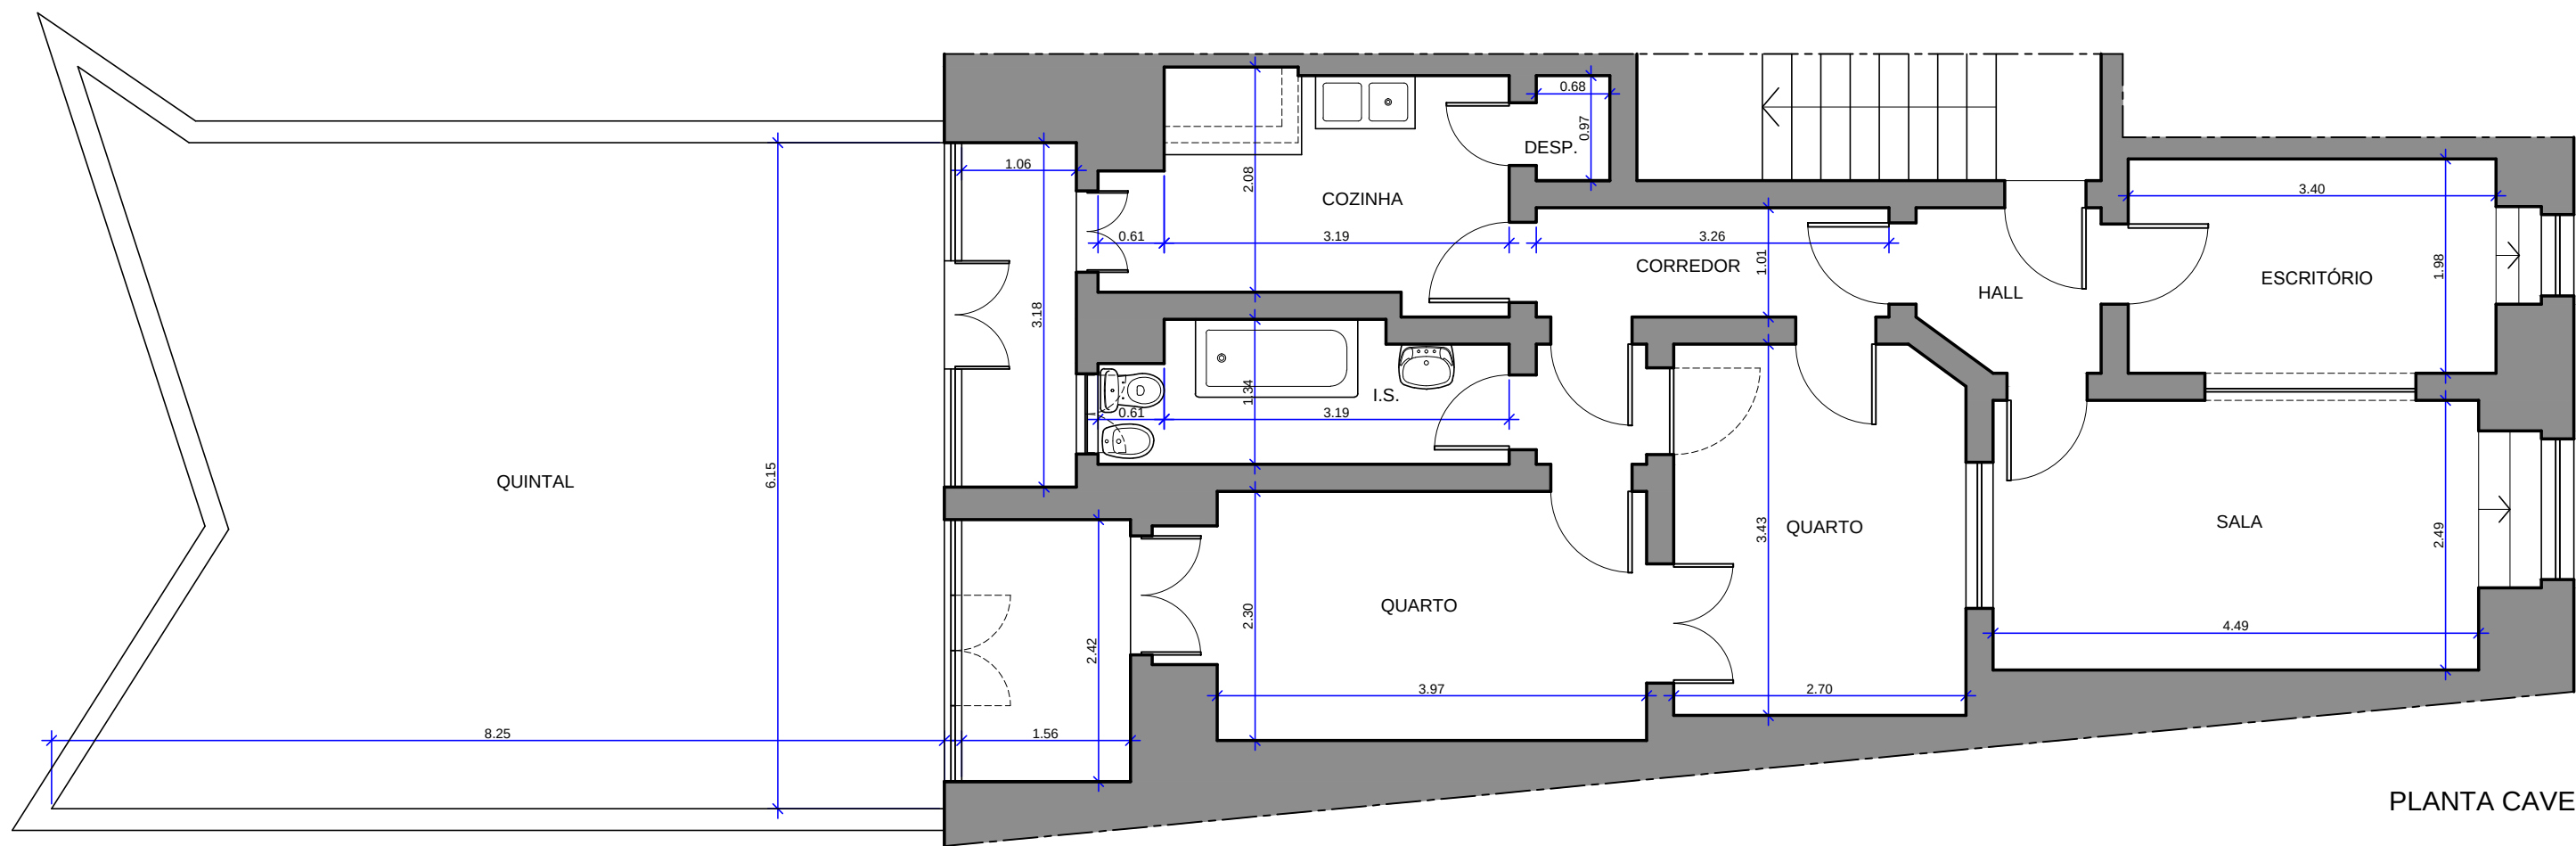

PLANTA CAVE