




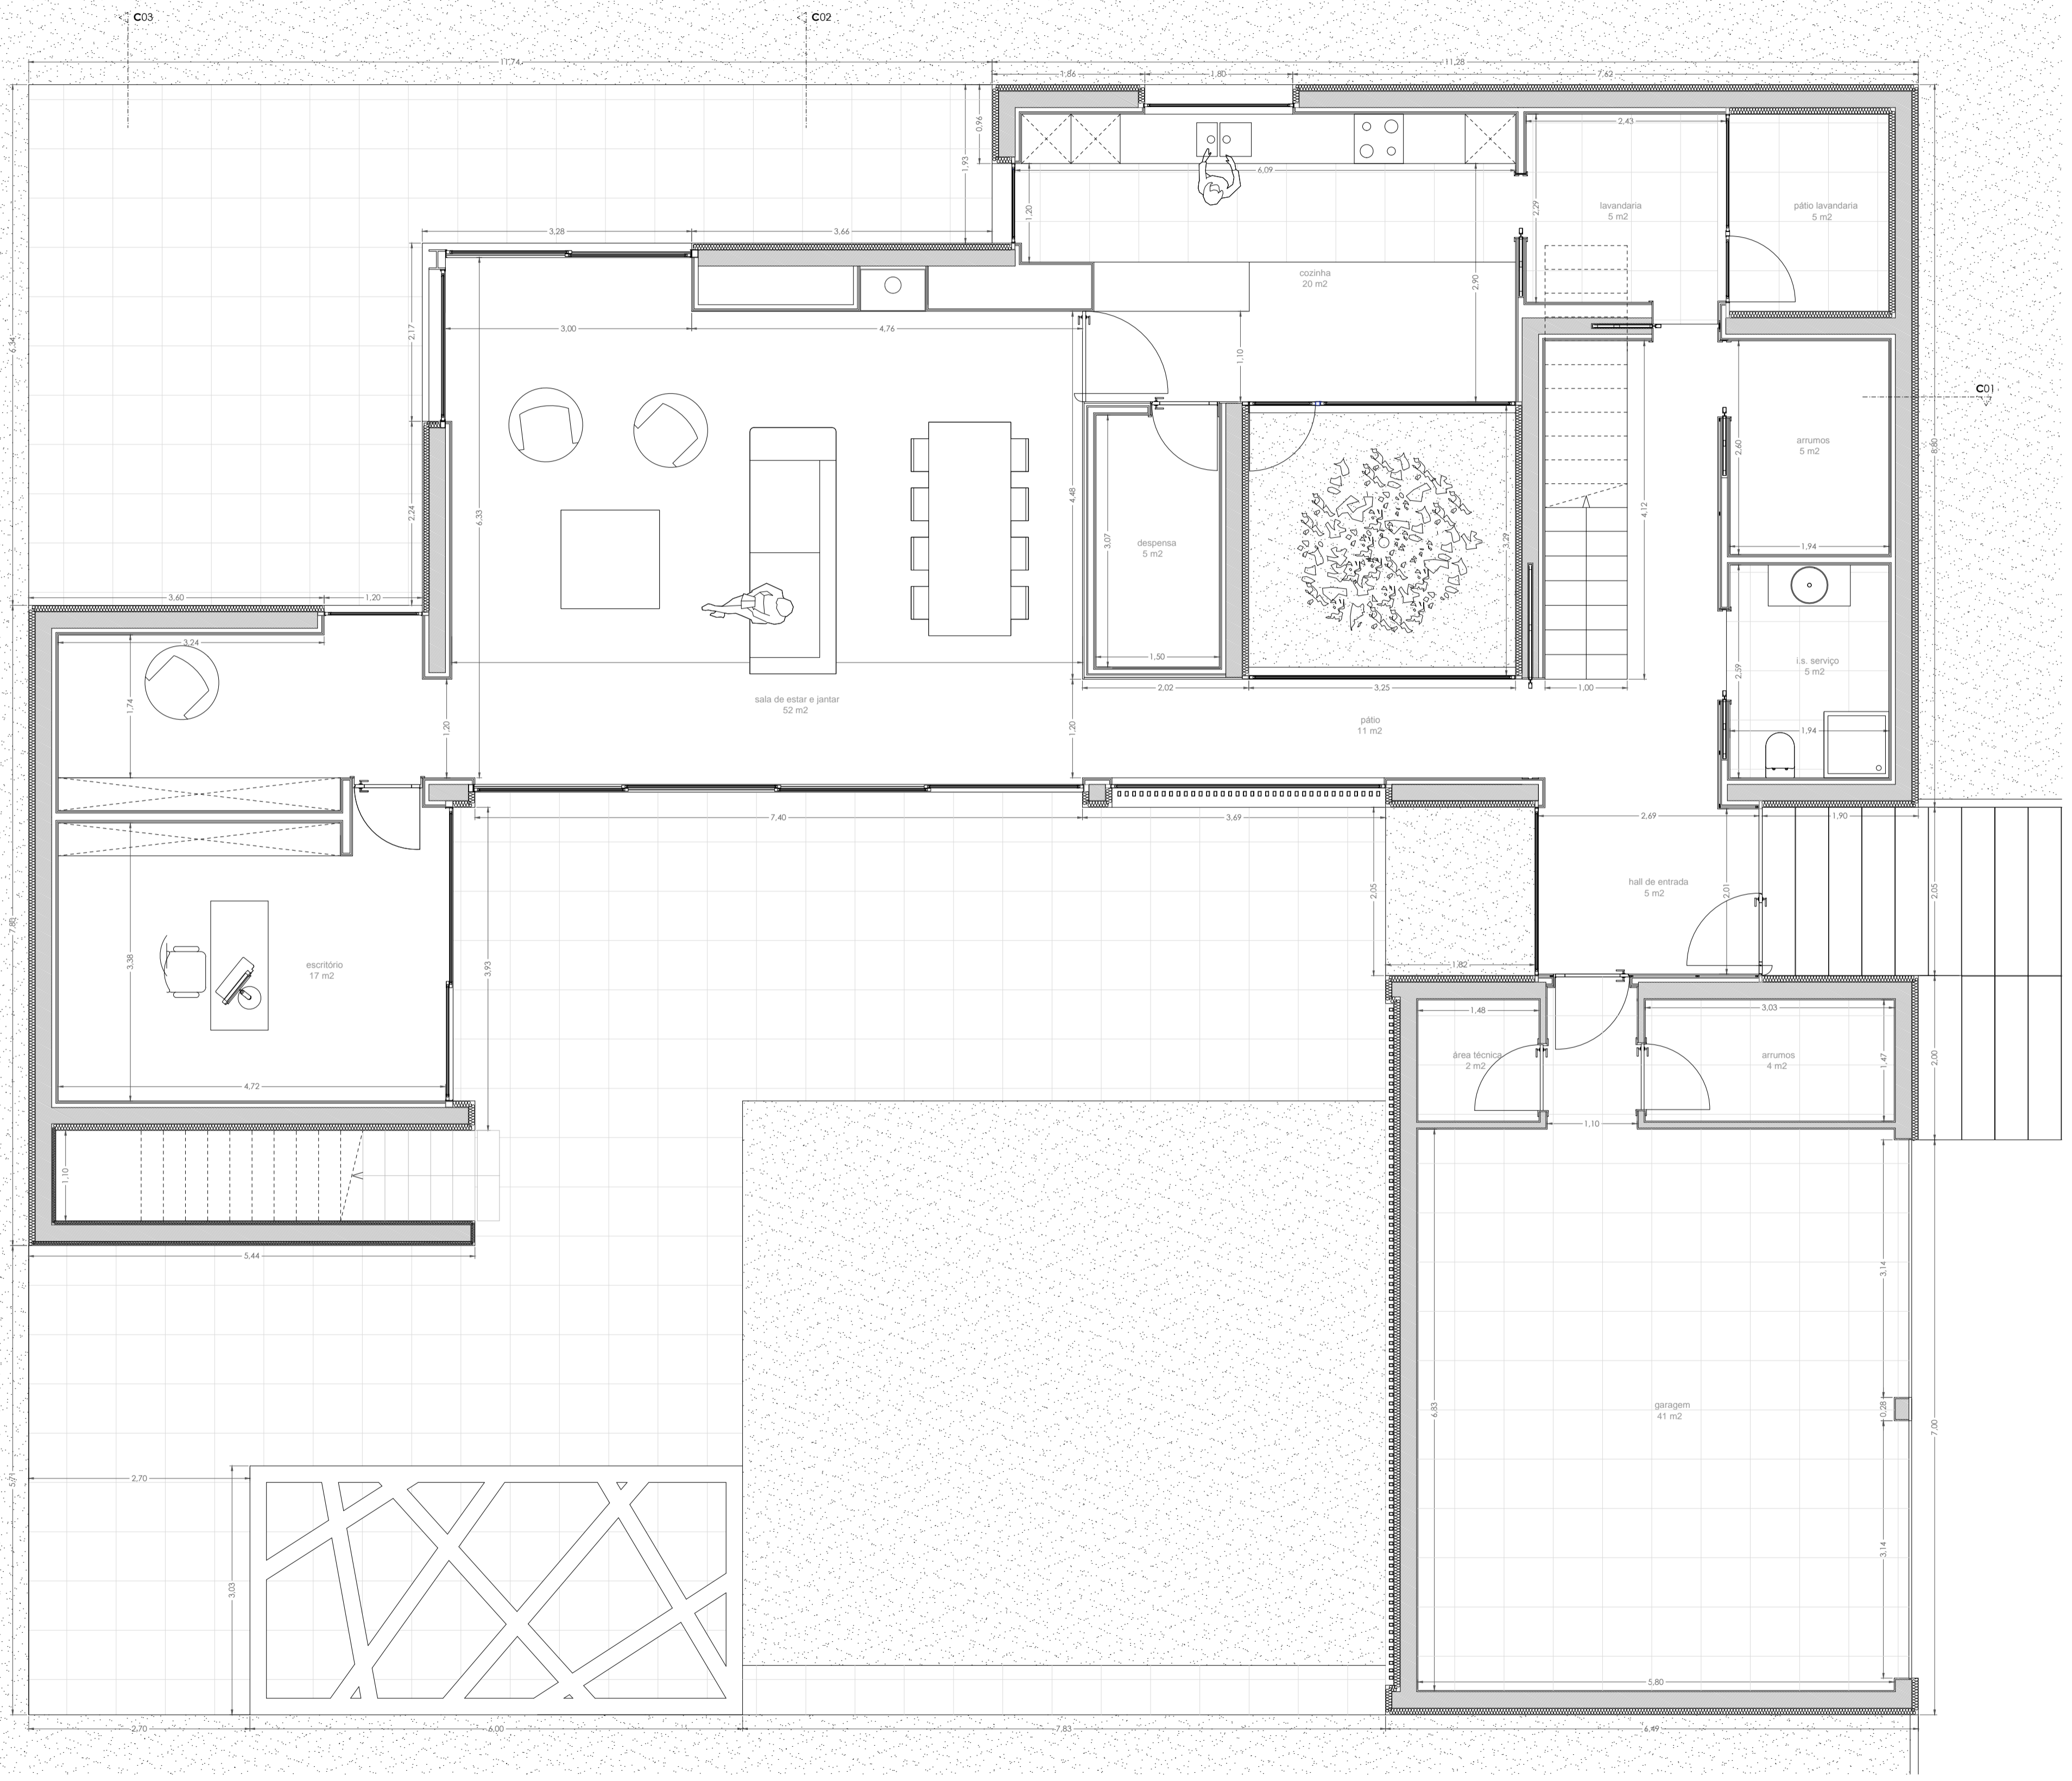

DESIGNAÇÃO: **Planta funcional piso 00**
 ESCALA: **1/50**
 NÚMERO FOLHA: **1.00**

agosto 2014