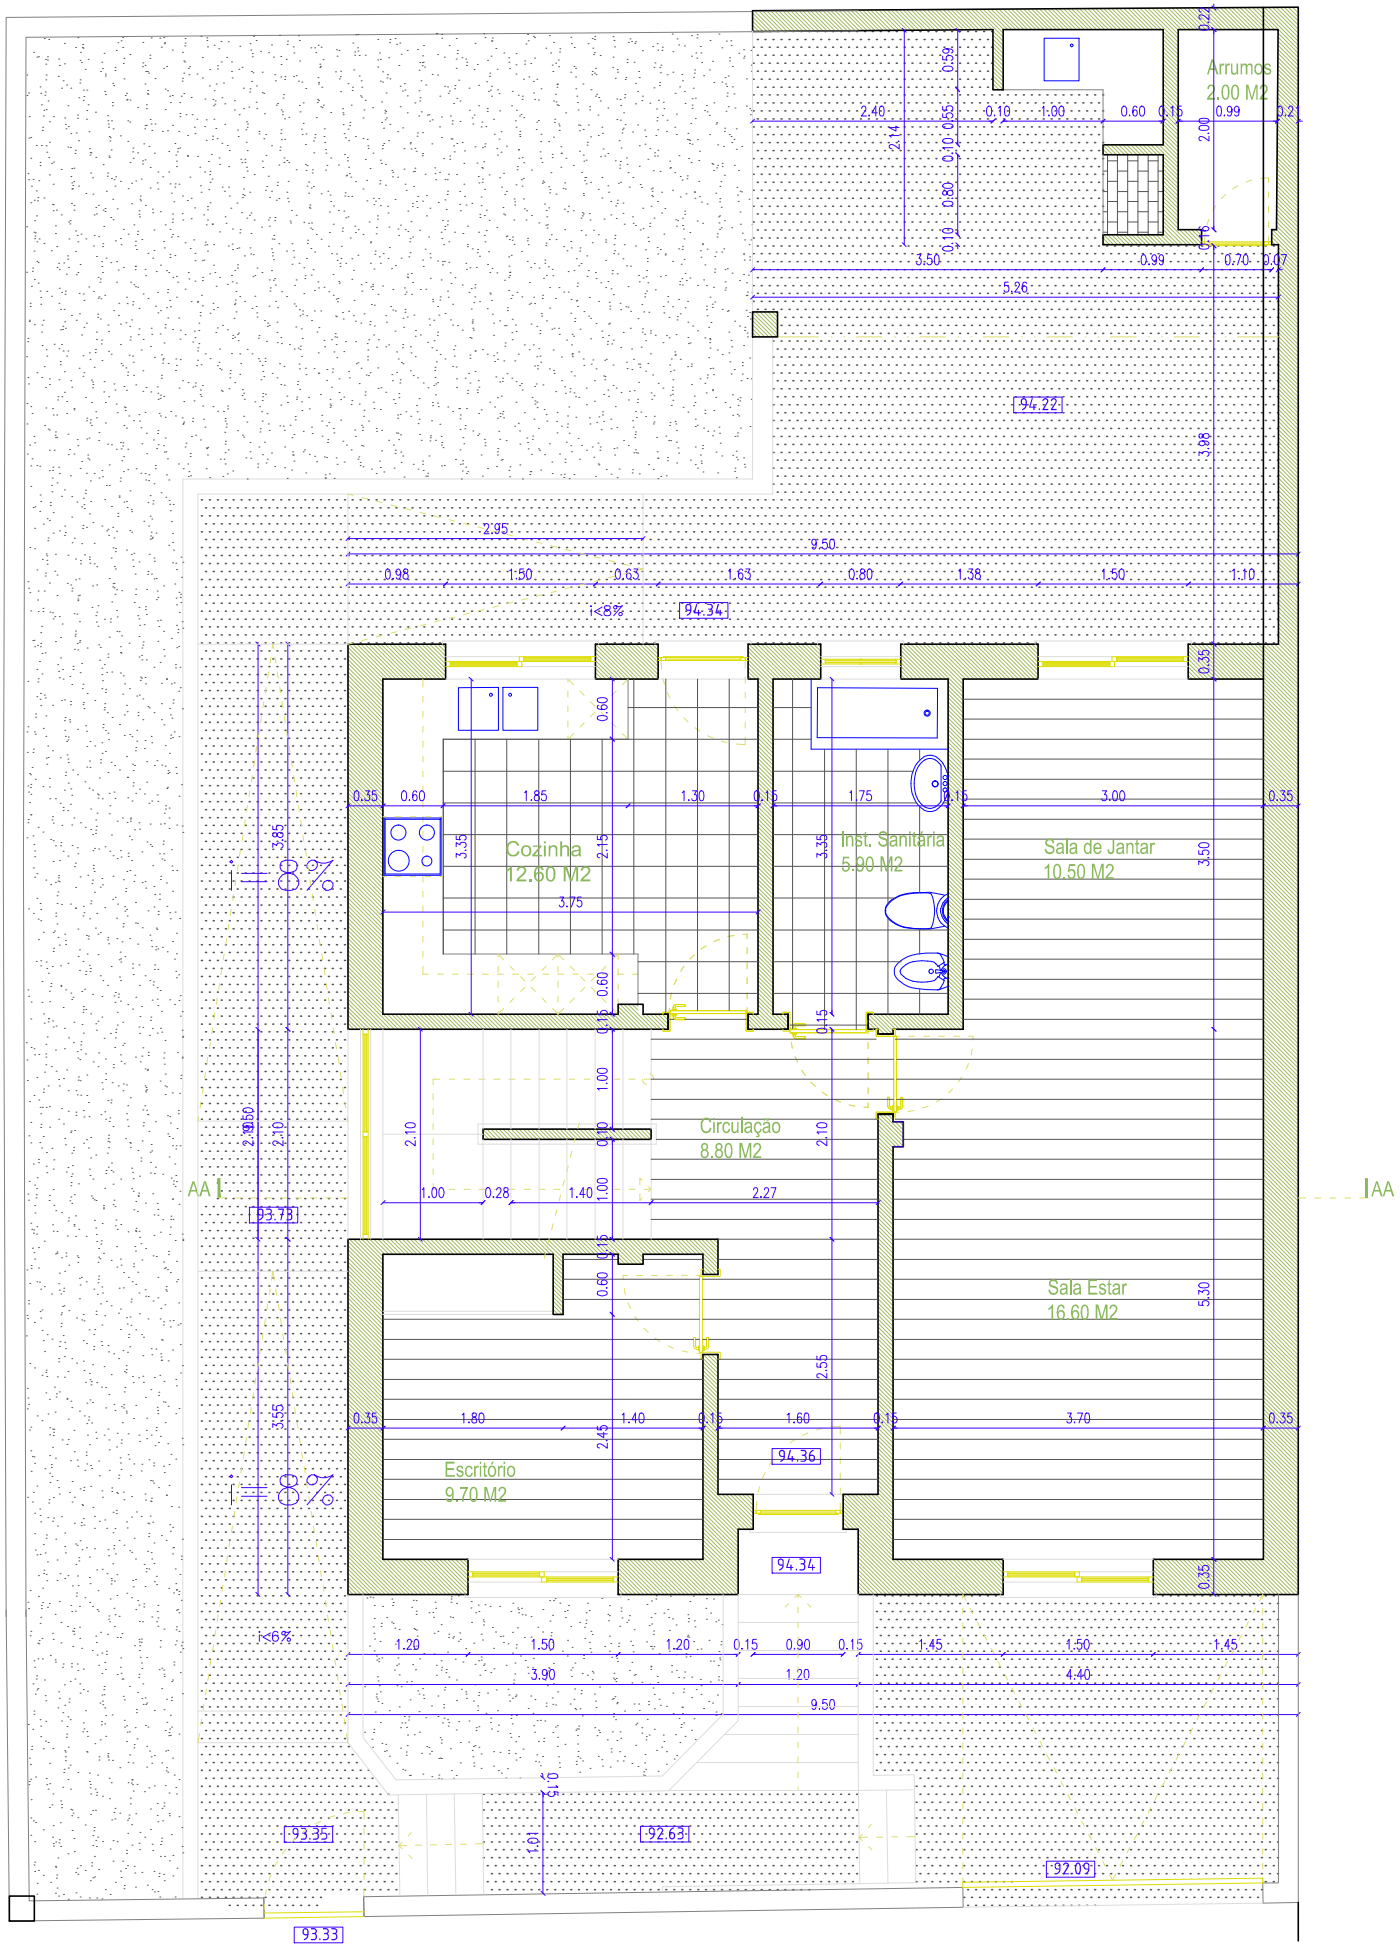
Arrumos
2.00 M2
Cozinha
12.60 M2
Inst. Sanitária
5.90 M2
Sala de Jantar
10.50 M2
Circulação
8.80 M2
Sala Estar
16.60 M2
Escritório
9.70 M2
AA
AA
i<8%
i=8%
i=8%
i<6%
94.22
94.34
93.73
94.36
94.34
93.35
92.63
92.09
93.33

Piso 0