



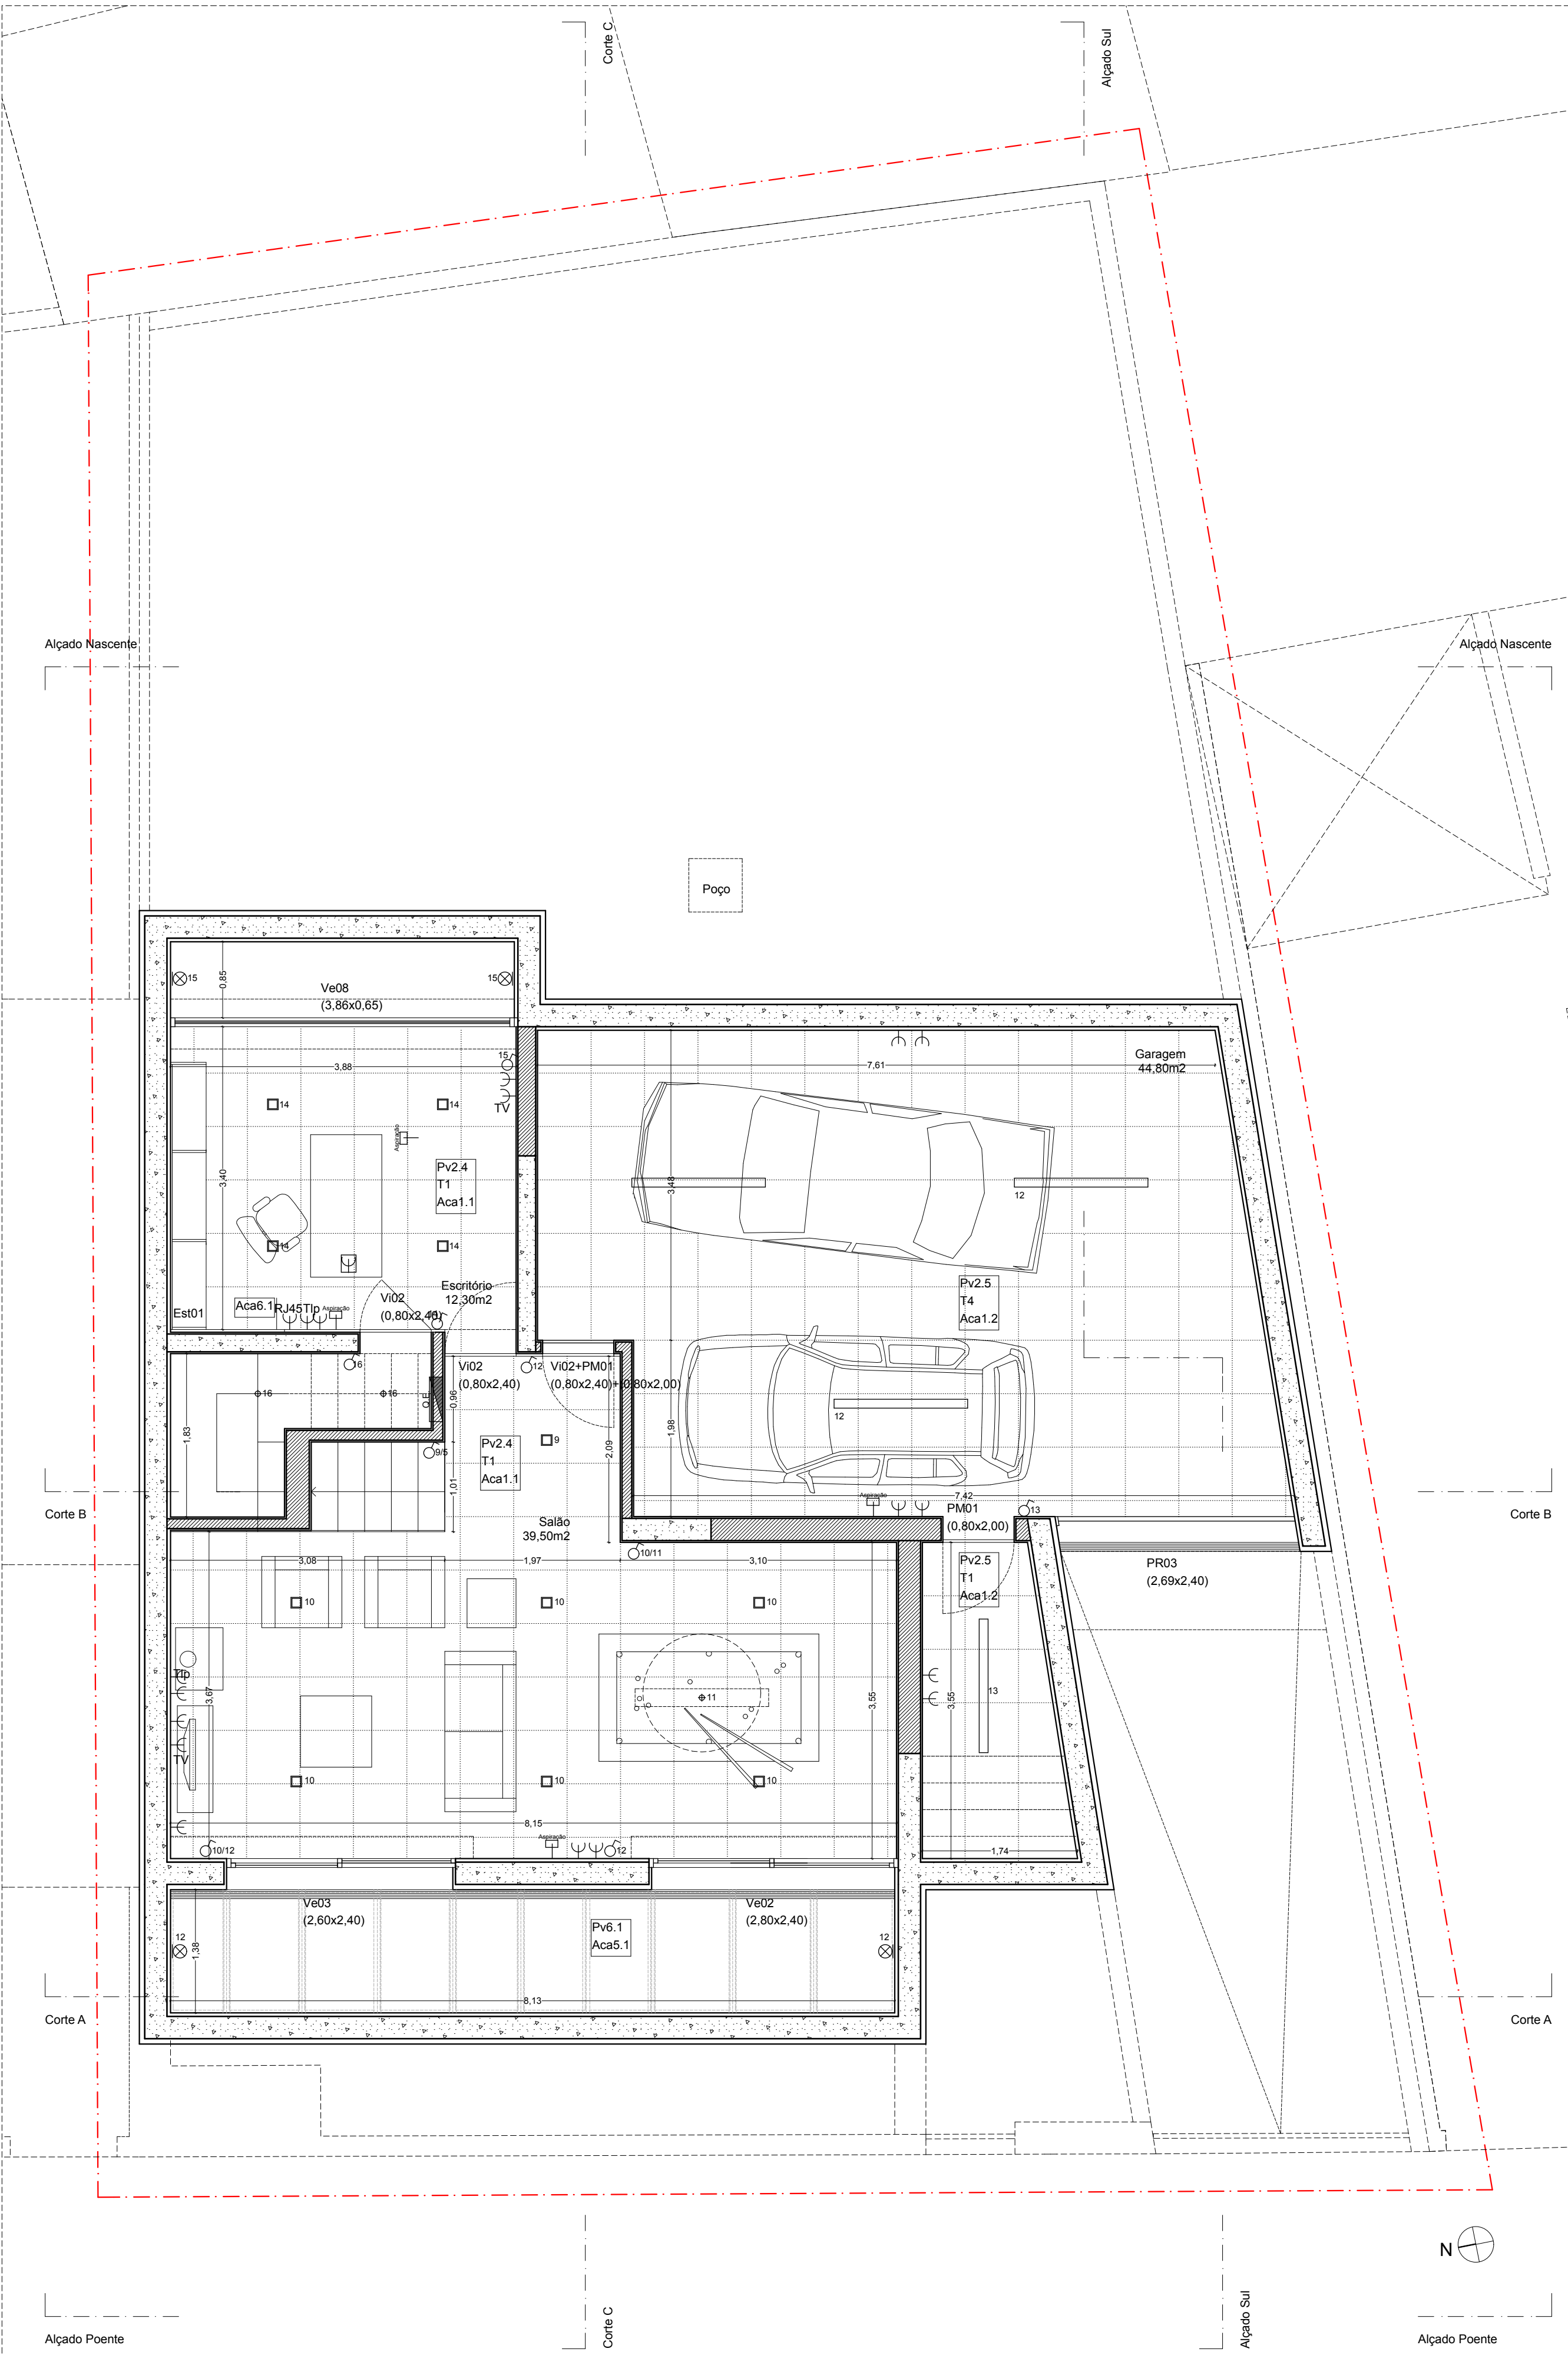

Planta Piso -1 1:50

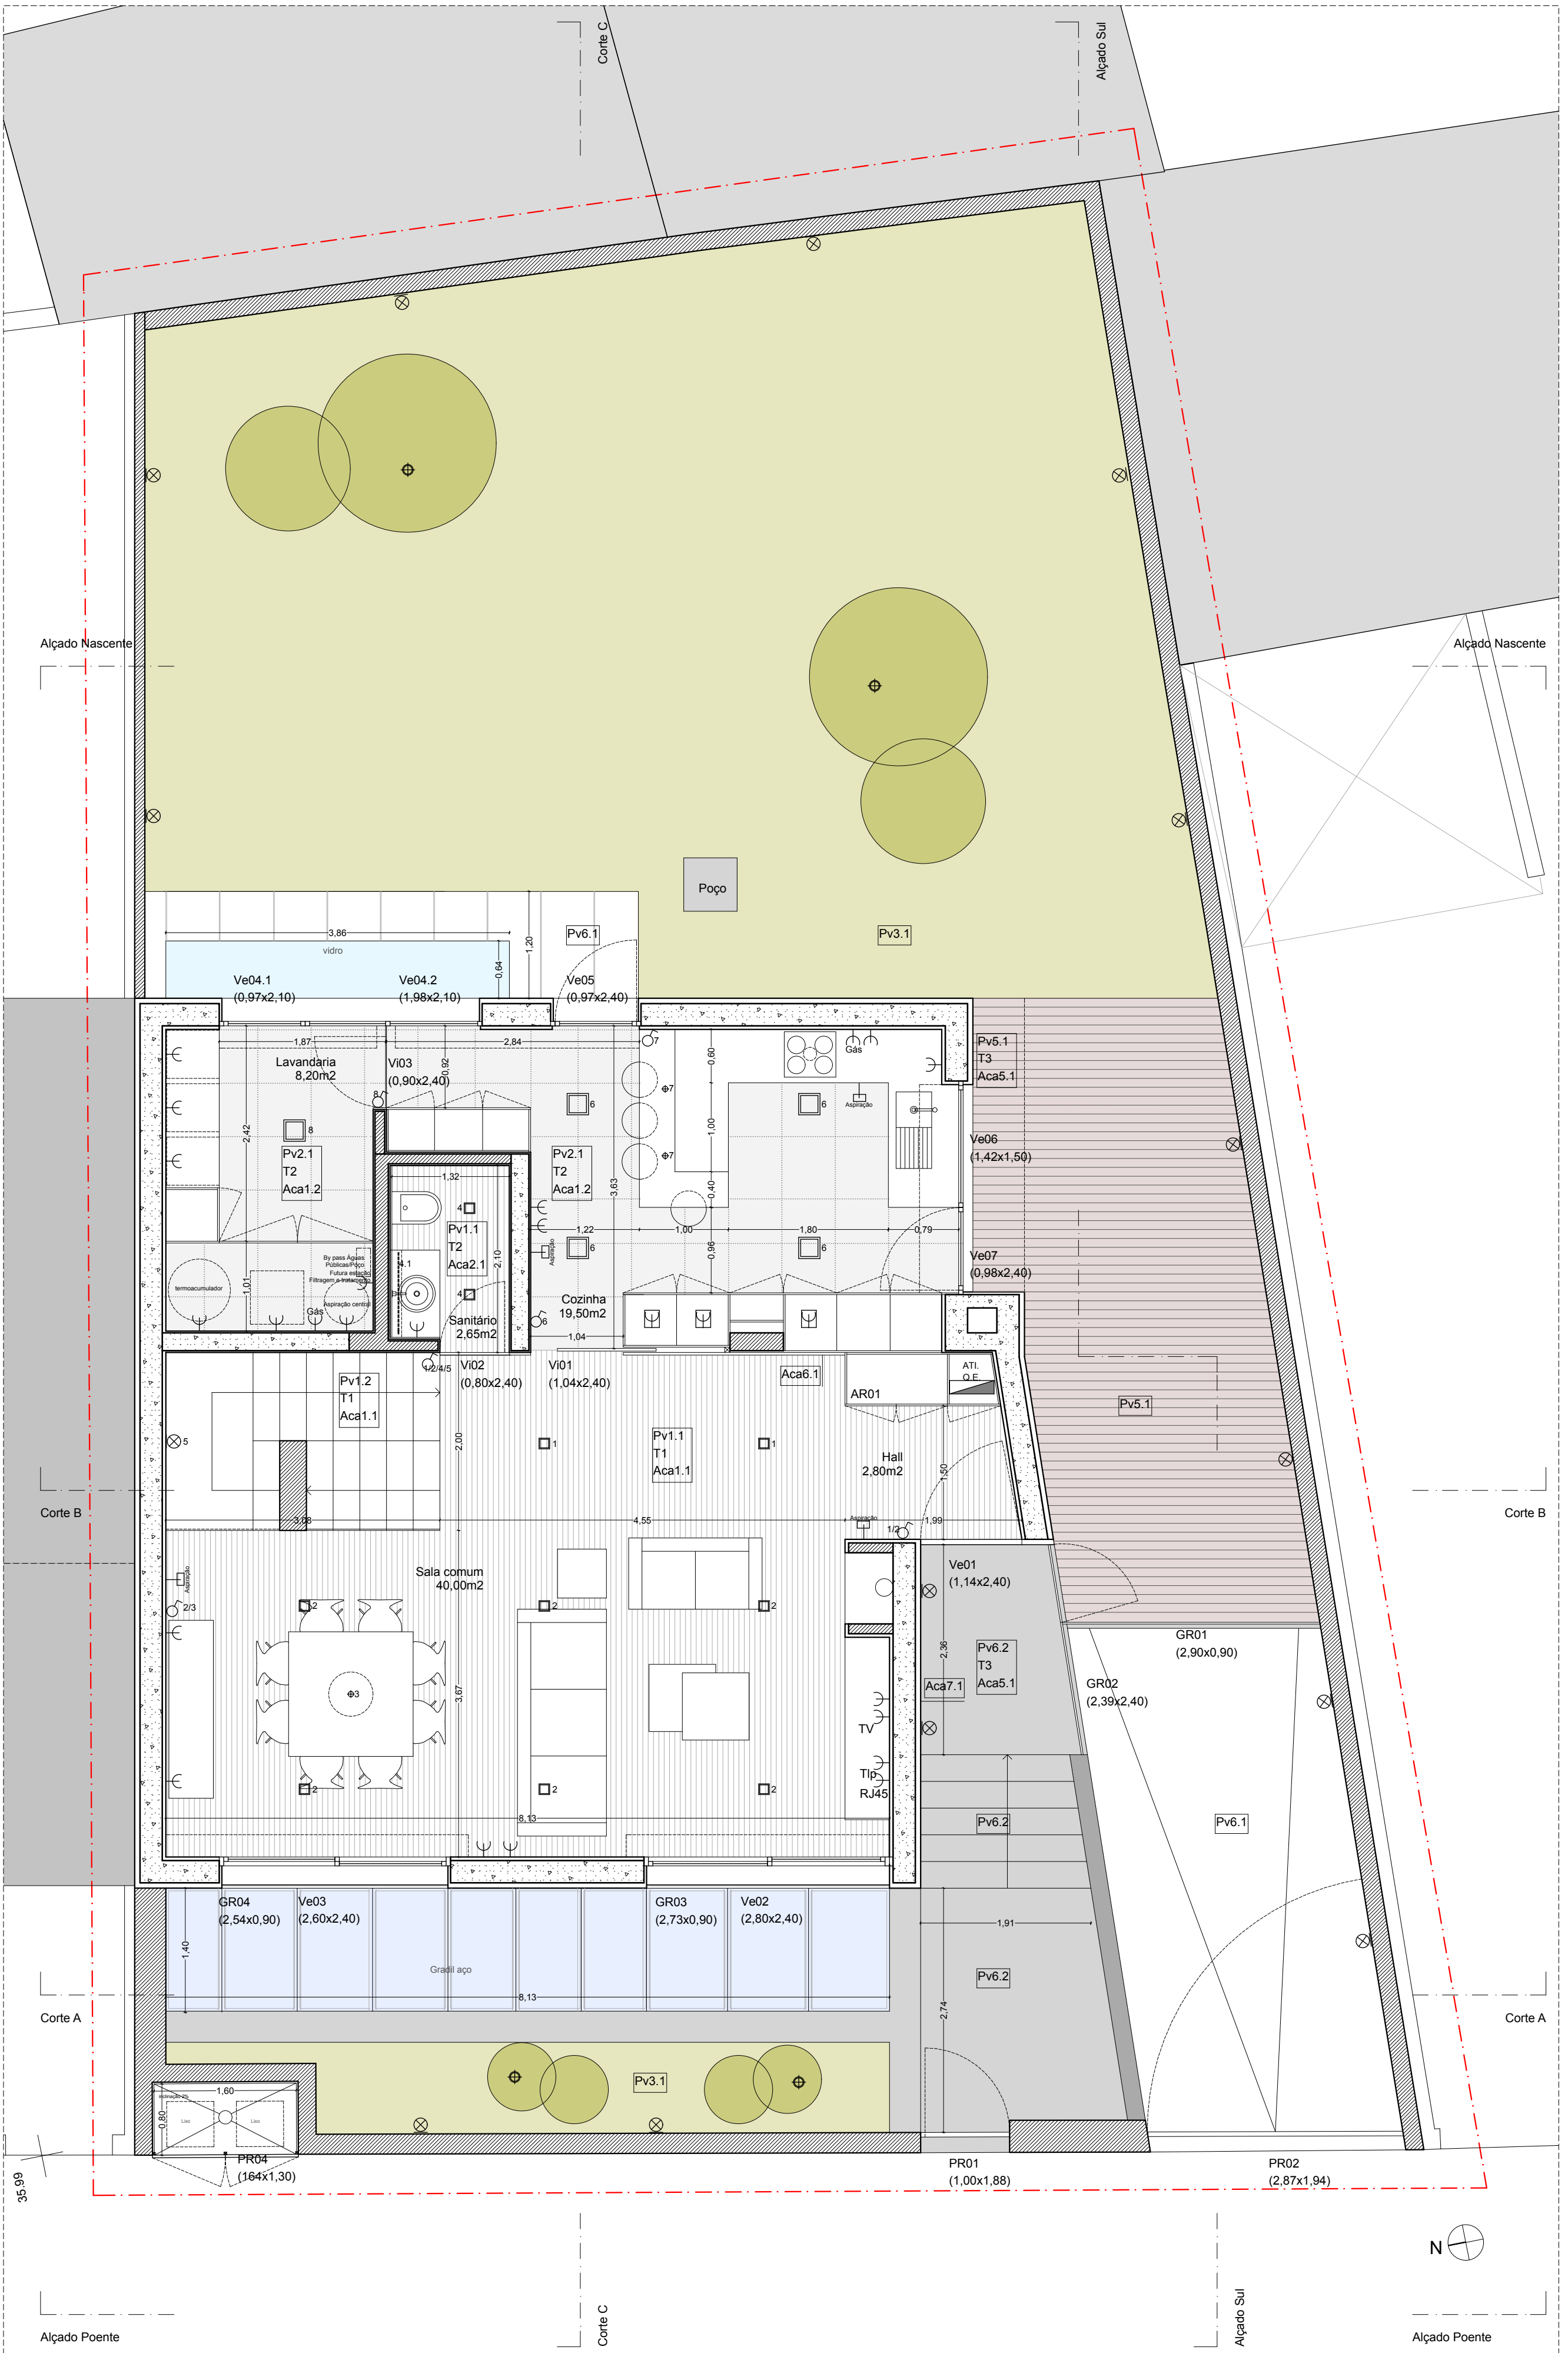

Planta Piso 0 1:50

Lista de Acabamentos
(interior/ exterior)

Paredes

- Aca 1.1 - Reboco estanhado para pintar com rodapé madeira
Aca 1.2 - Reboco estanhado para pintar com rodapé cerâmico
Aca 2.1 - Revestimento cerâmico Tipo 1 (h=1,20) (Sanitário Serviço)
Aca 2.2 - Revestimento cerâmico Tipo 2 (Sanitário Quartos)
Aca 2.3 - Revestimento cerâmico Tipo 3 (Sanitário Suite)
Aca 3.1 - Reboco Areado para pintar

Aca 4.1 - Gesso cartonado pintado c/ rodapé em madeira

Aca 5.1 - Sistema Cappotto

Aca 6.1 - Painel Mdf para lacer

Aca 7.1 - Allucobond

Tectos

- T 1 - Gesso cartonado para pintar
T 2 - Gesso cartonado hidrofuogo para pintar
T 3 - Tecto em Sistema Cappotto
T 4 - Areado para pintar

Pavimentos

- Pv 1.1 - Pavimento Soalho Composto_madeira a definir
Pv 1.2 - Capeamento degraus_madeira a definir
Pv 2.1 - Pavimento cerâmico Tipo 1 (Cozinha)
Pv 2.2 - Pavimento cerâmico Tipo 2 (Sanitário quartos)
Pv 2.3 - Pavimento cerâmico Tipo 3 (Sanitário suite)
Pv 2.4 - Pavimento cerâmico Tipo 4 (Salão + Escritório piso -1)
Pv 2.5 - Pavimento cerâmico Tipo 5 (Garagem + arrumos)
Pv 3.1 - Relva
Pv 4.1 - Godo Lavado
Pv 5.1 - Deck Madeira Ipê (Zona Social exterior)
Pv 6.1 - Lajetas Pré-Fabricadas(entrada,automóvel + varandas)
Pv 6.2 - Pedra (entrada pedonal)

Legenda:

- Aplicar
Ponto de Luz
Projector
Projector
Quadro Eléctrico
Tomada
Tomada Tv
Interruptor
Tomada Telefone
Tomada Rta
Ventilador
Aspiração Central

Dono de obra Exmº Engº José Carlos Magalhães Pires		
Nome de obra Habitação Unifamiliar		
Local da obra Leça da Palmeira		
 João Rodrigues Costa Pereira Arquitectos Lda Rua 19 nº1301 4500 244 Espinho Tel 22 734 71 33 geral@rparquitectos.com	Título do desenho Plantas Piso -1 e Piso 0	
	Data de emissão 17/02/2014	Fase de Projecto Execução
	Colaboradores Mariana Dias - Arquitecta	
	Escala 1:50	02