


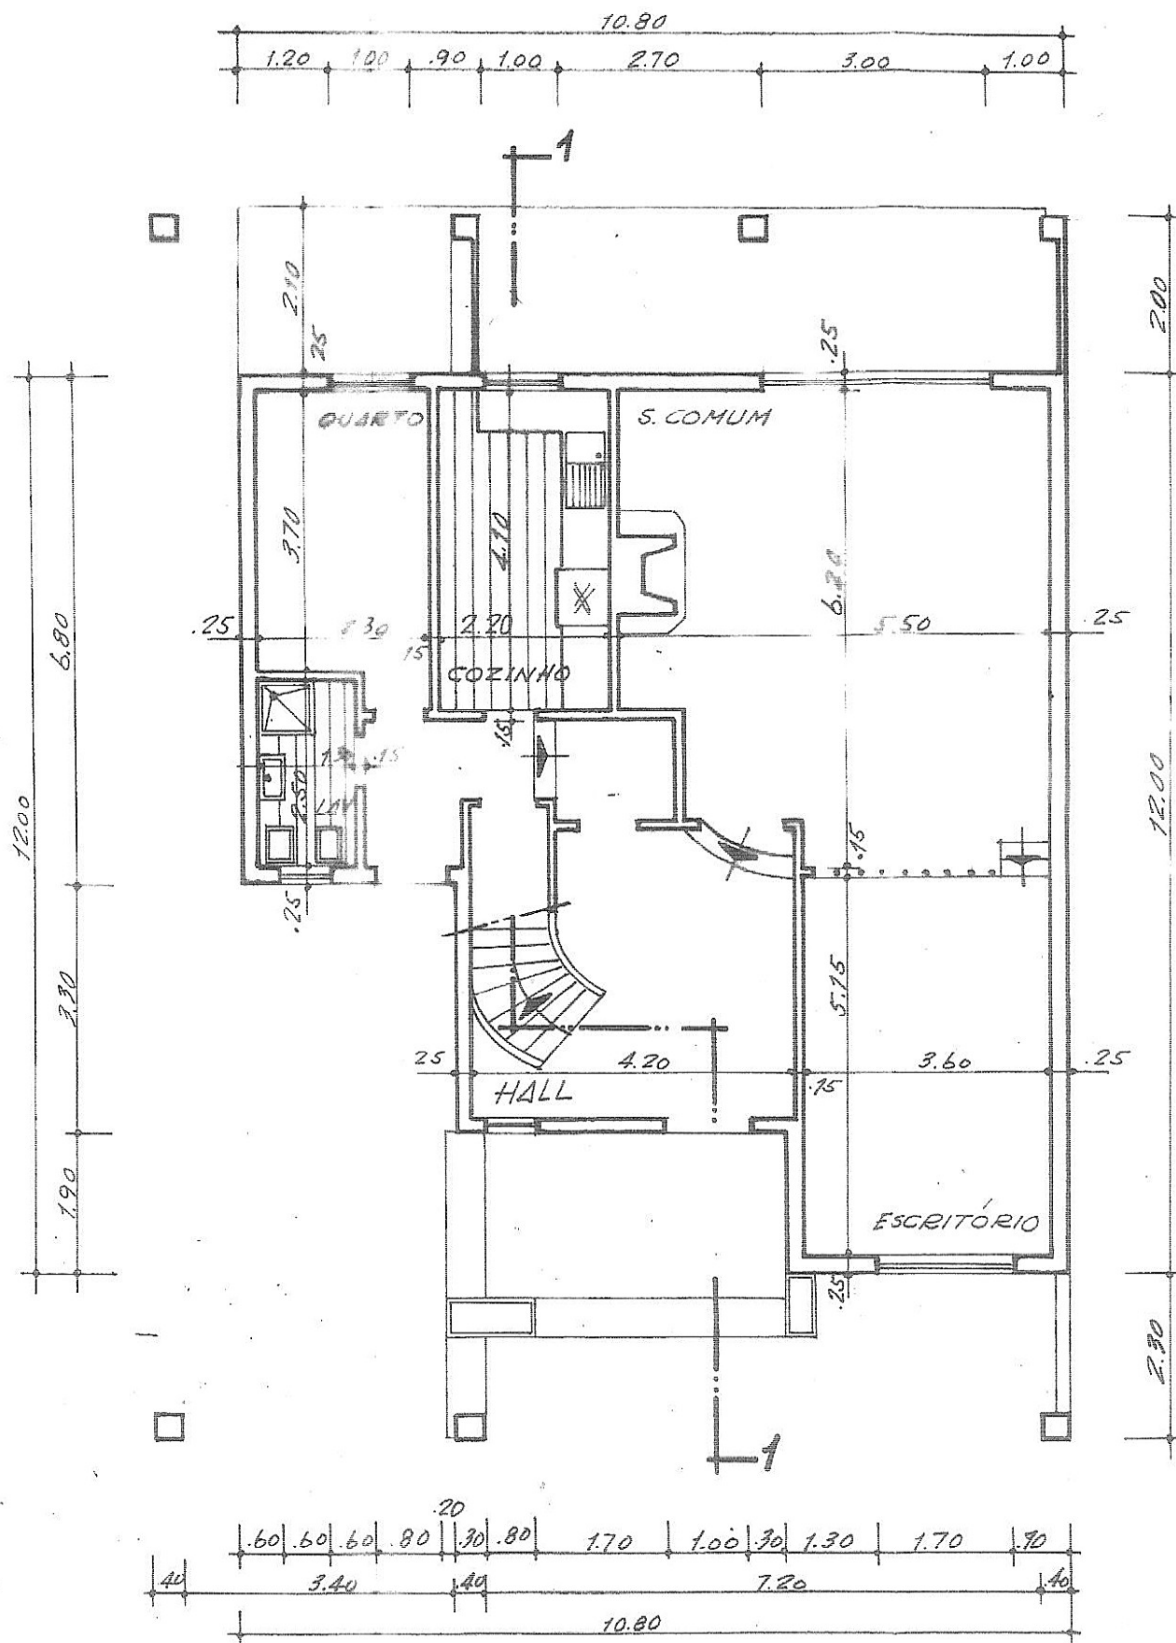

RÉ S DO CHÃO