


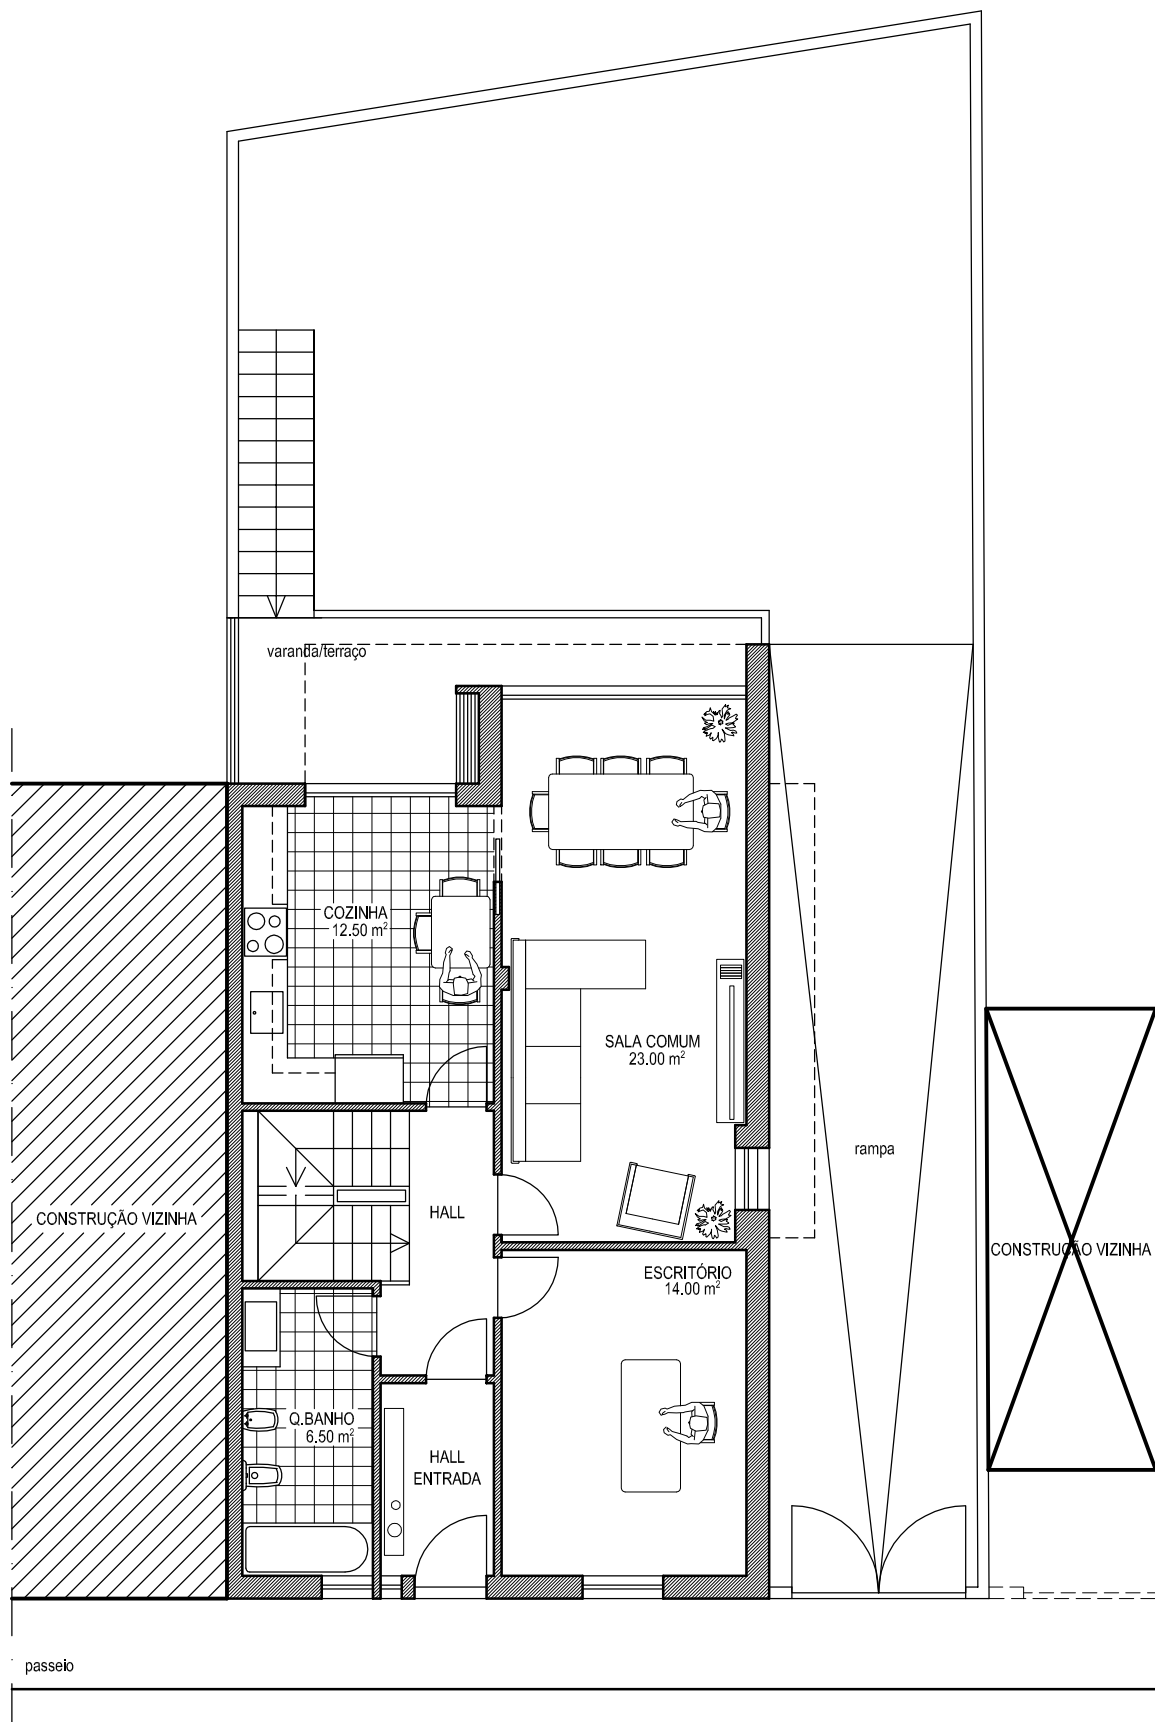

PLANTA DO R/CHÃO