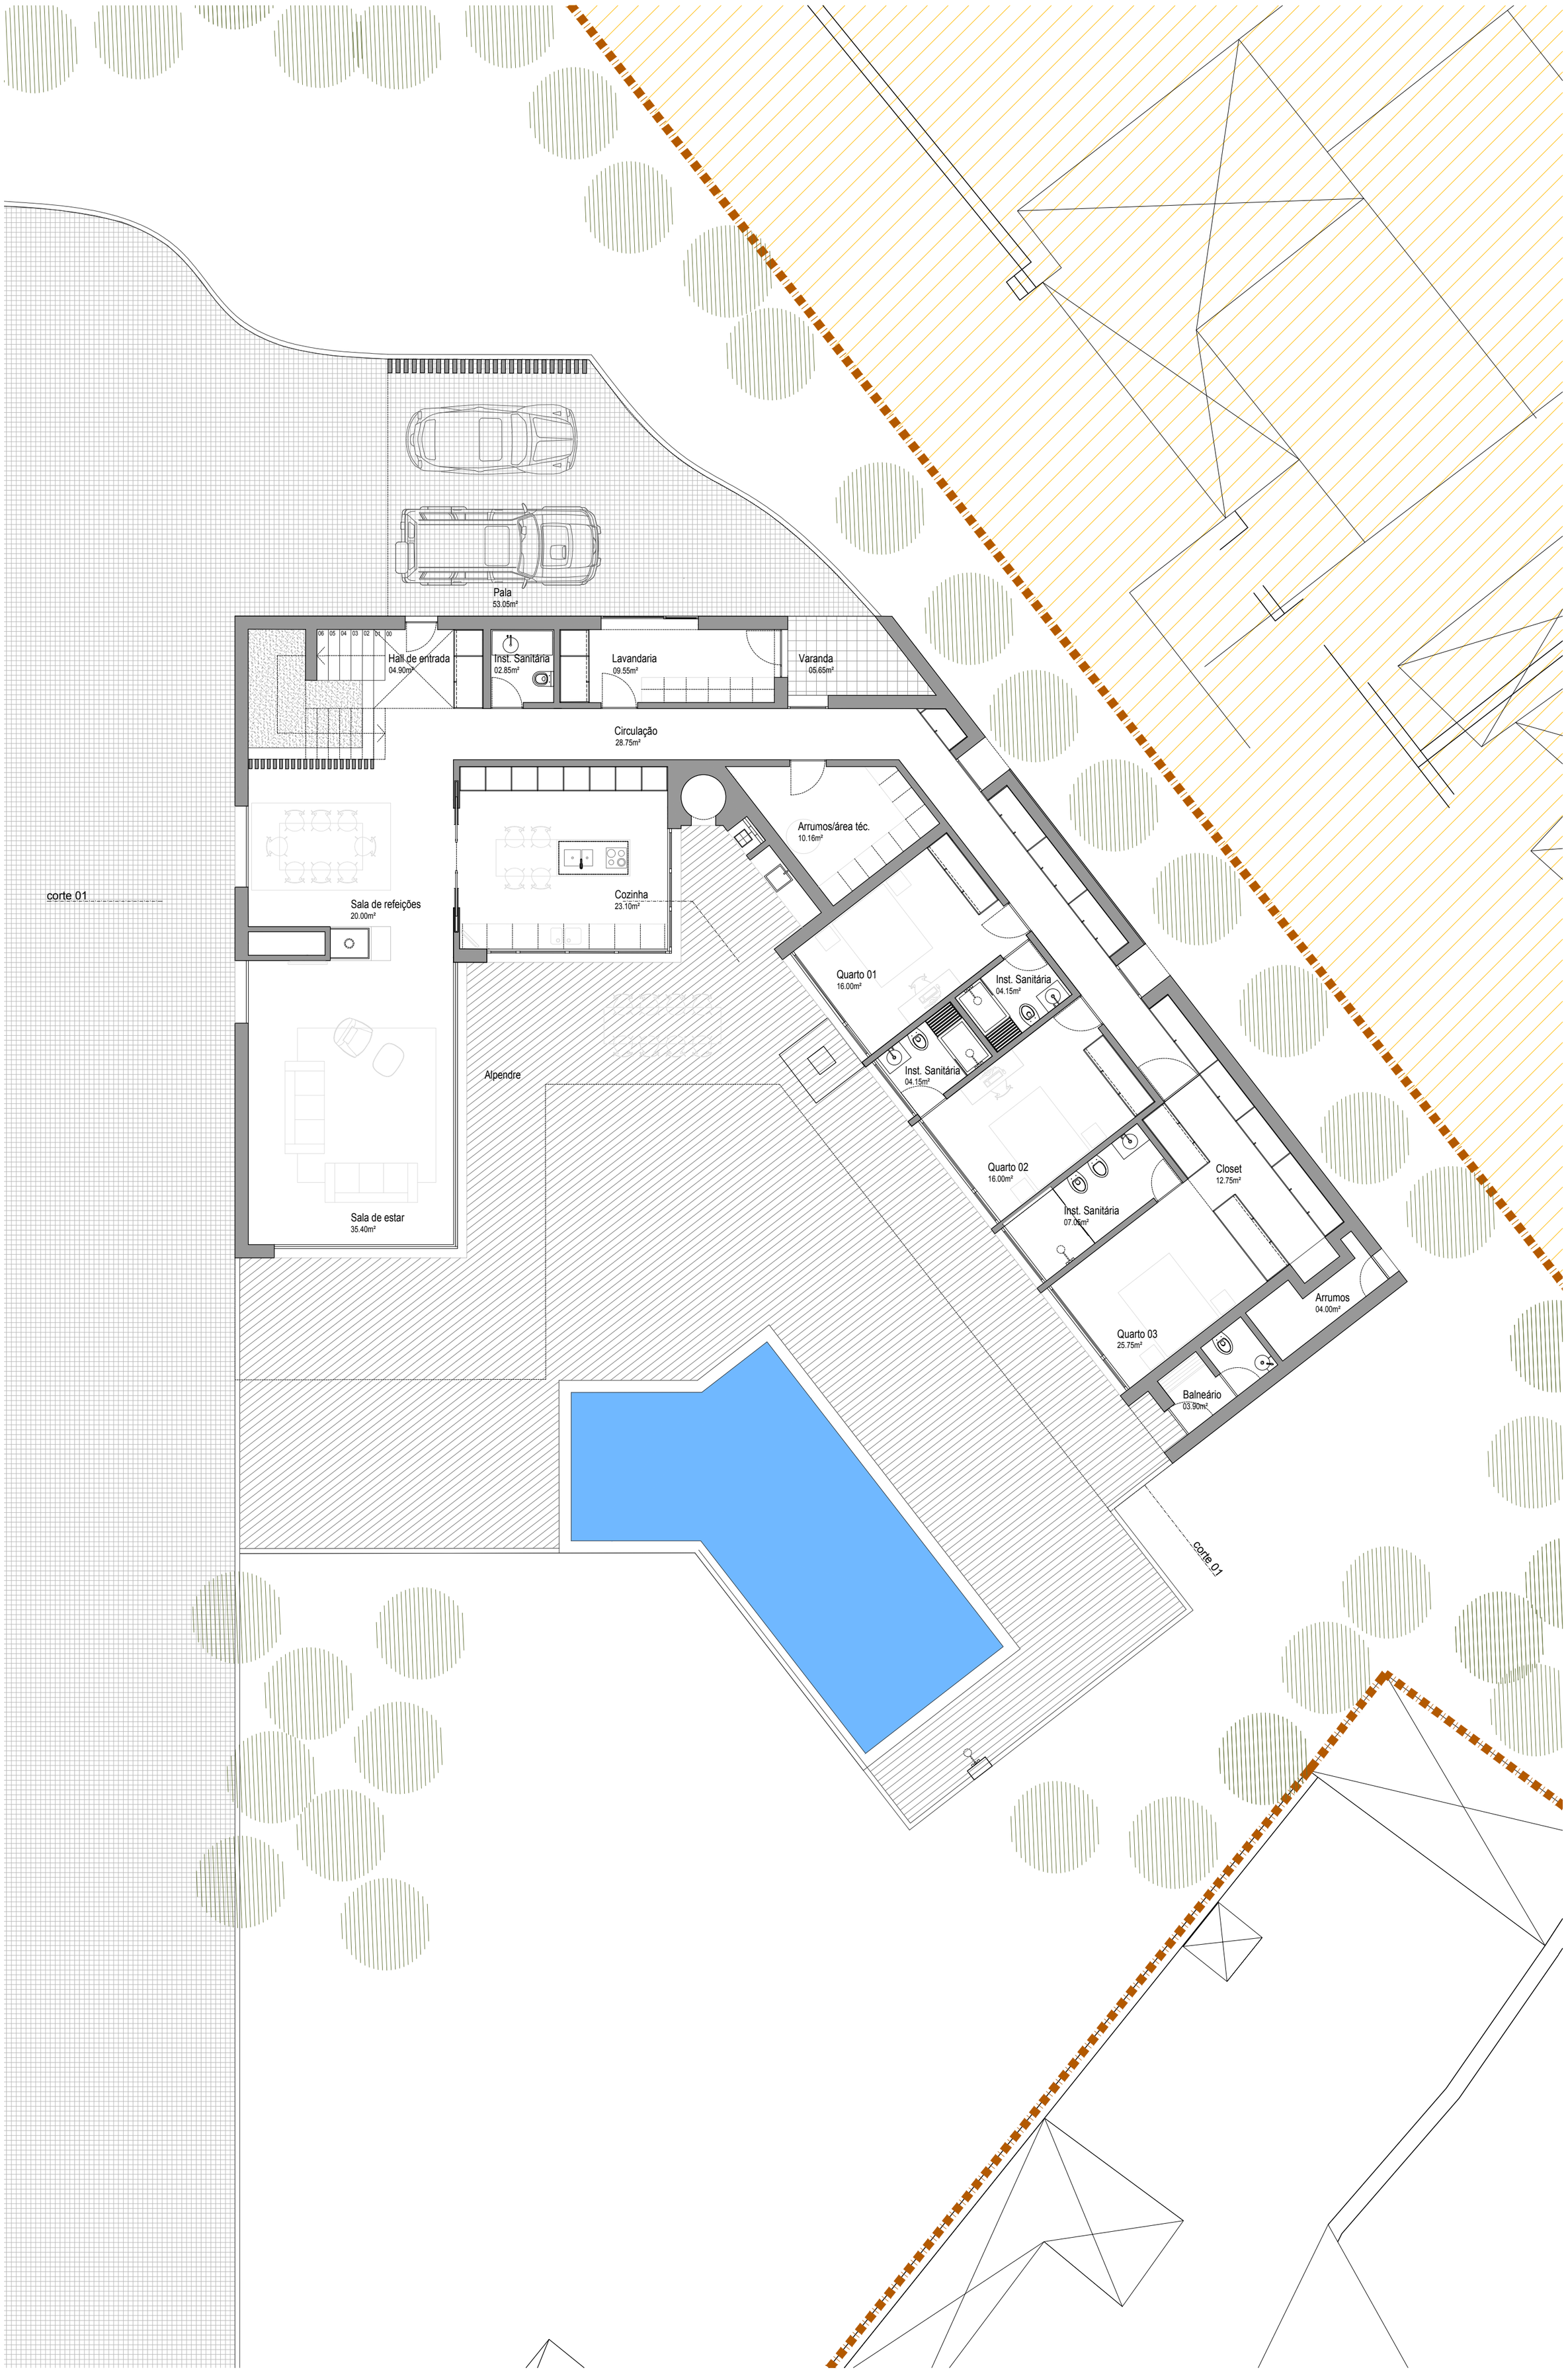
Pala
53.05m²
06 05 04 03 02 01 00
Hall de entrada
04.90m²
Inst. Sanitária
02.85m²
Lavandaria
09.55m²
Varanda
05.65m²
Circulação
28.75m²
Arrumos/área téc.
10.16m²
Cozinha
23.10m²
corte 01
Sala de refeições
20.00m²
Quarto 01
16.00m²
Inst. Sanitária
04.15m²
Inst. Sanitária
04.15m²
Alpendre
Quarto 02
16.00m²
Closet
12.75m²
Inst. Sanitária
07.05m²
Sala de estar
35.40m²
Arrumos
04.00m²
Quarto 03
25.75m²
Balneário
03.90m²
corte 01