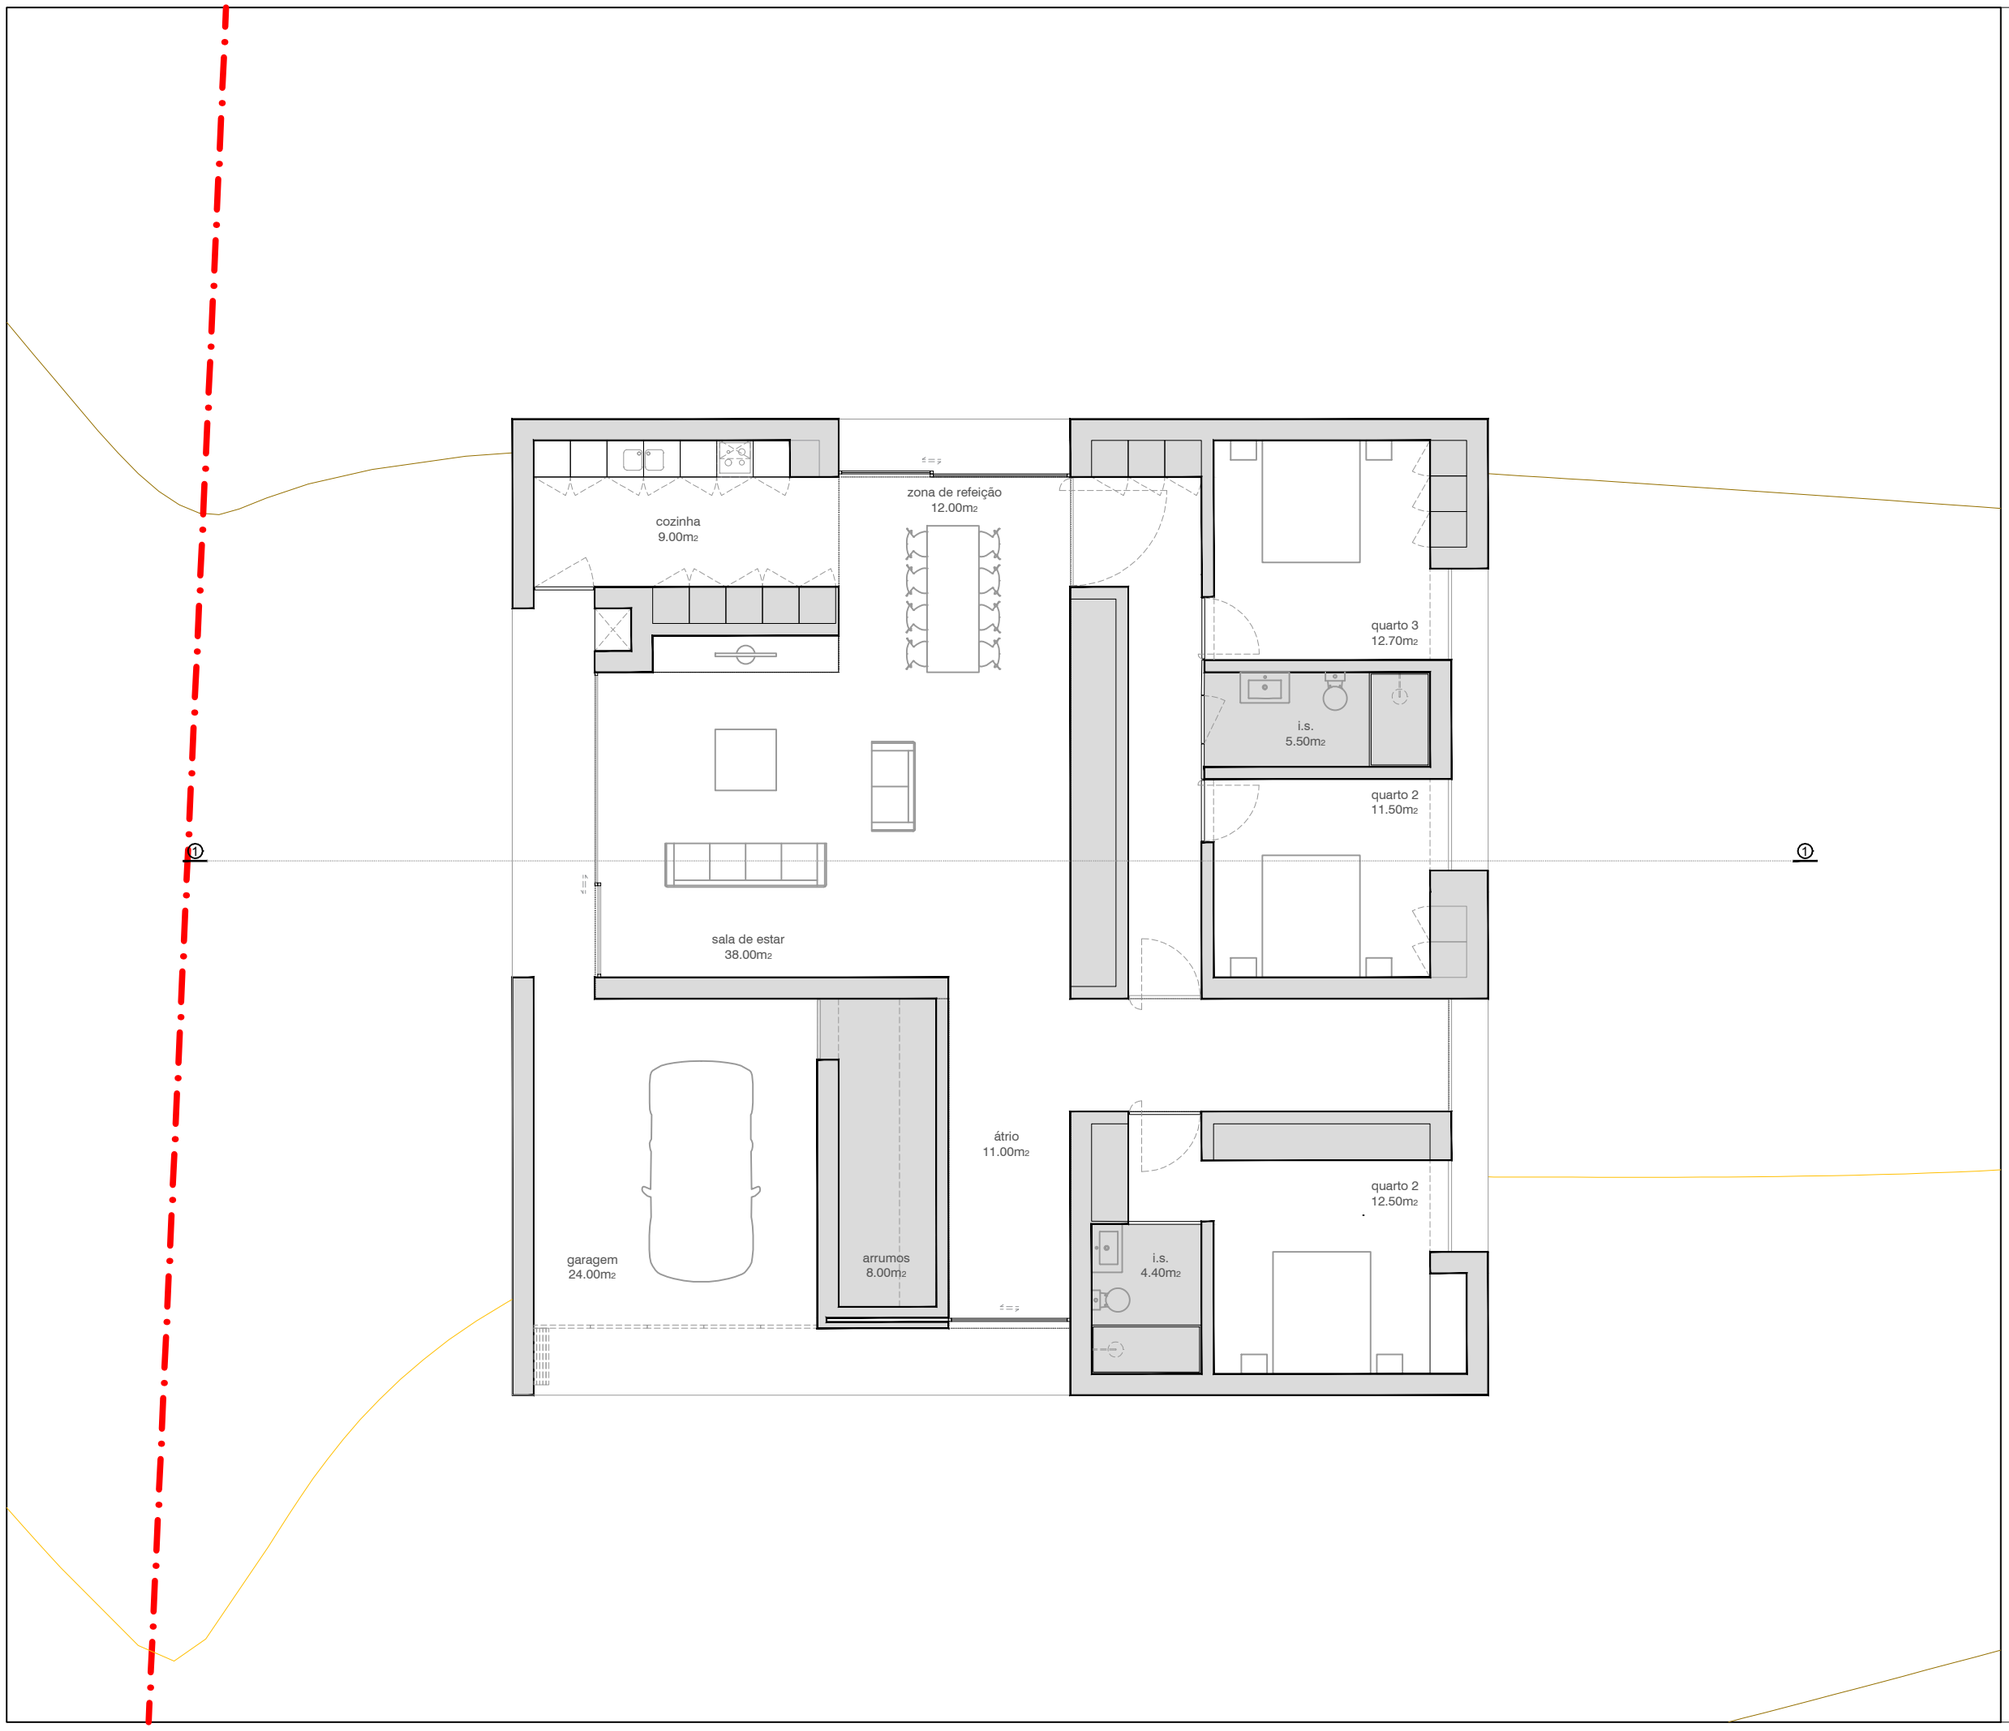

P2
arq.

RUA DA CARRASQUEIRA, MOGADOURO DE BAIXO
3240-680 SANTIAGO DA GUARDA
ANSIÃO, PORTUGAL
tlm. 912465825 | 916458405
espaco.p2.arq@gmail.com

OBRA
HABITAÇÃO UNIFAMILIAR

LOCAL
ROUSSA,RUA DAS ALMINHA

CORDENADAS
LAT.
LON.

REQUERENTE
RICARDO RODRIGUES

DATA
ABRIL 2017

ESCALA
1.100

DESENHO
PLANTA PISO 0

Nº PROCESSO

Nº FOLHA
001

Aviso
Não medir os desenhos, usar só a cotagem. Qualquer cota indicada é sujeita a confirmação em obra. Este desenho / projecto é propriedade de espaço P2 e está protegido por direitos de autor. Qualquer uso não autorizado, divulgação, emissão, duplicação de qualquer informação deste documento poderá ser punido pelas leis em vigor.